
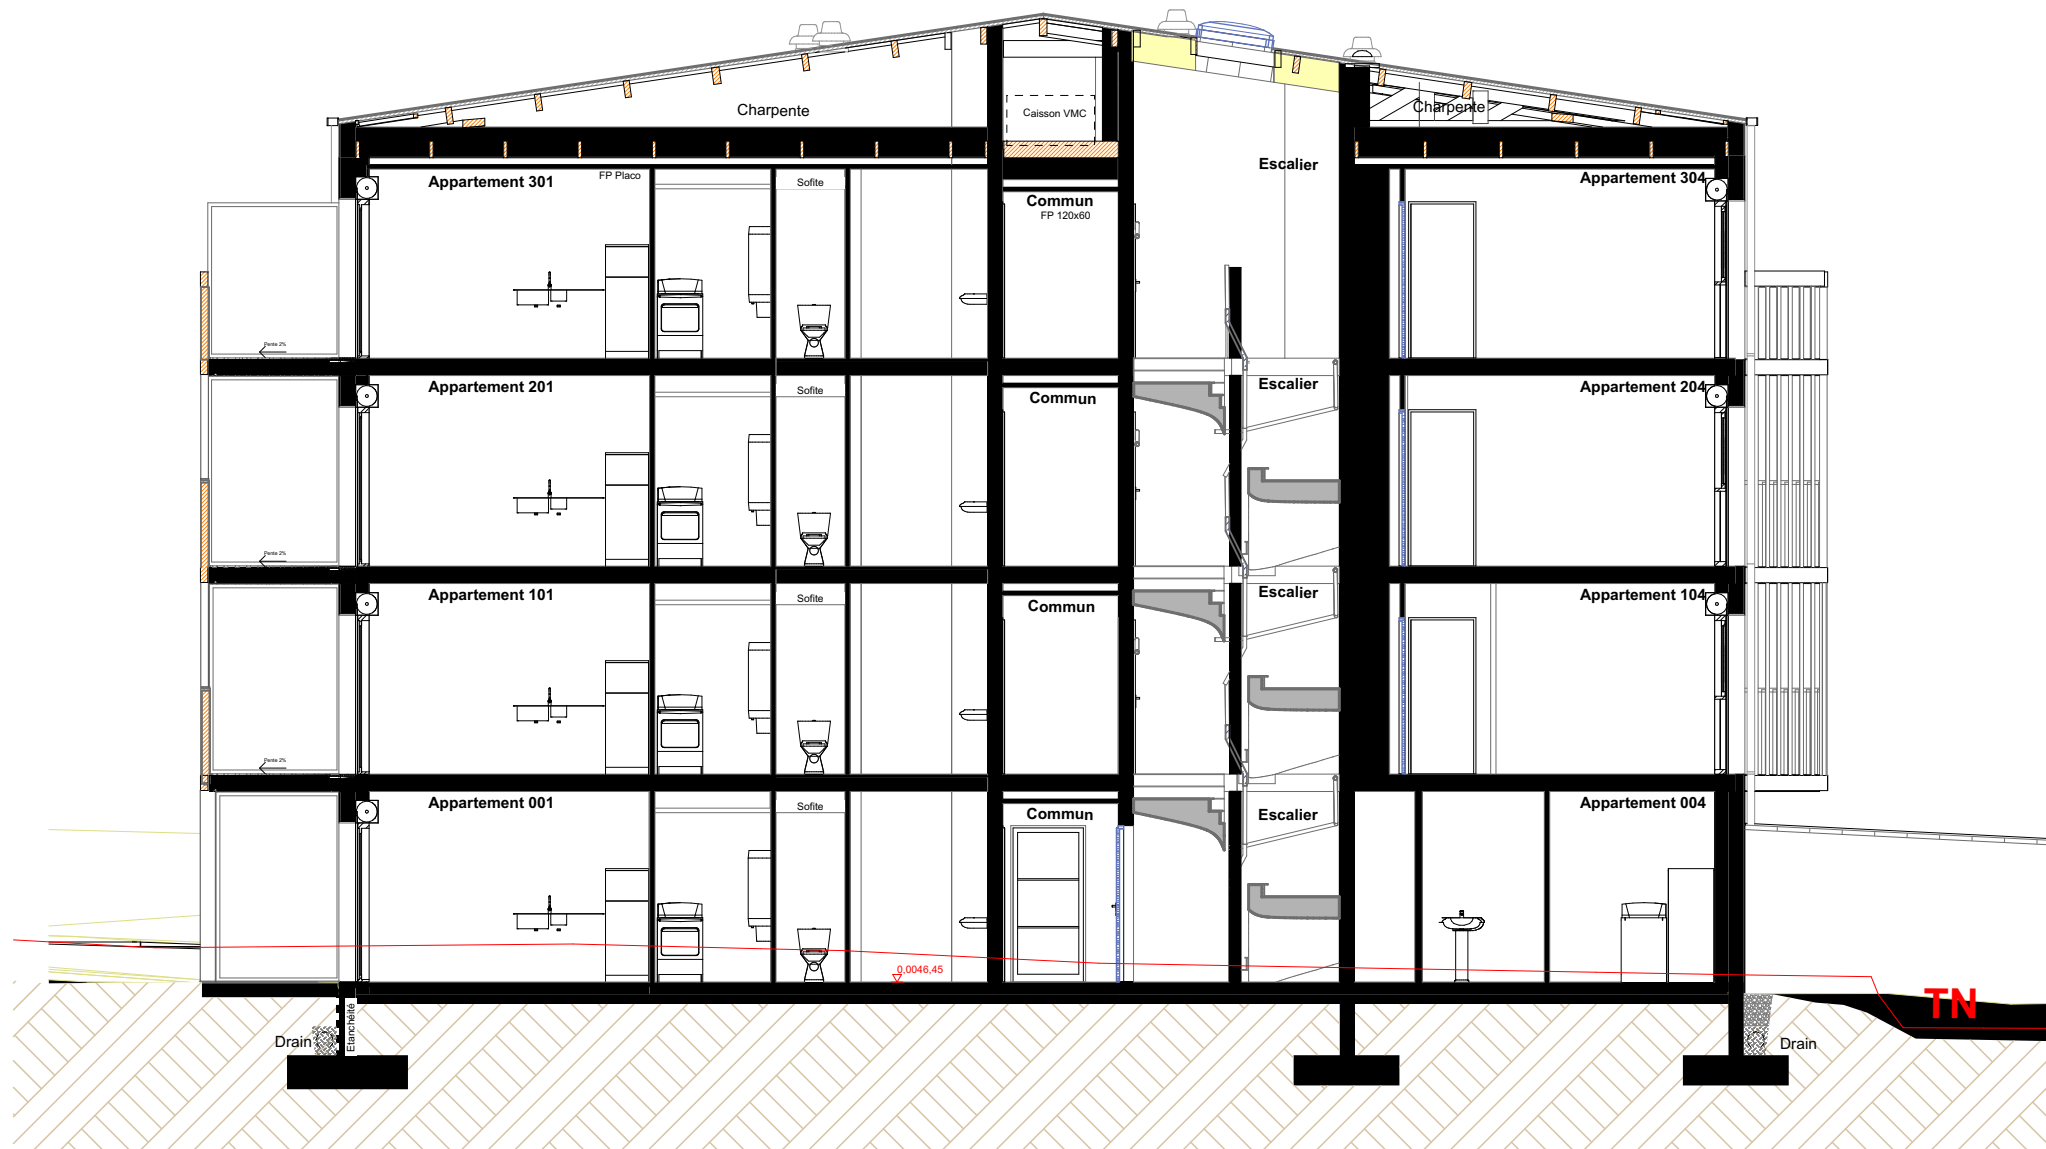


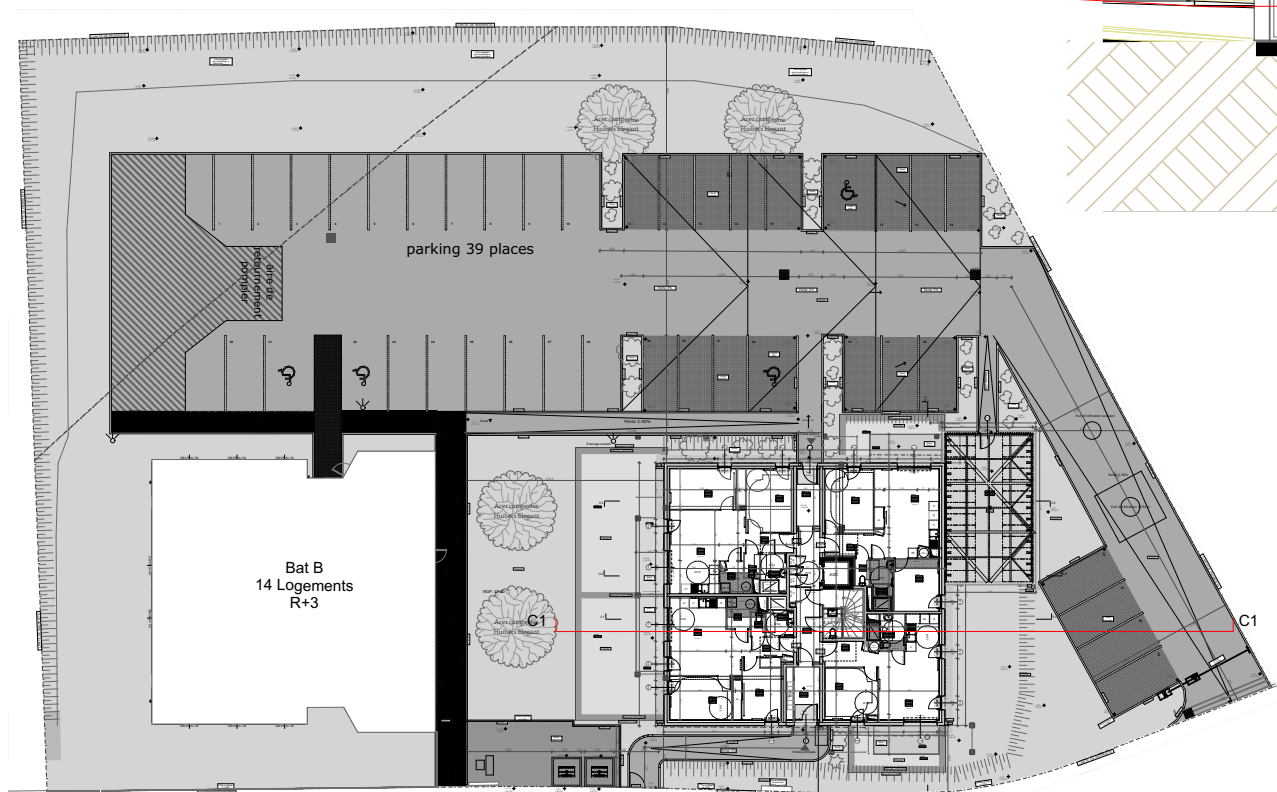

C1
1:100

K120

Les Hauts de Keresseis
500 Rue du Capitaine Alfred Dreyfus
29200 Brest

MAÎTRE D'OUVRAGE

SCCV les hauts de Keresseis
21 rue Jules le Grand
56100 Lorient
Tél. : 06 84 60 51 77

5

Coupe C1

07/04/2026

Echelle : 1:100, 1:500

CAP ARCHITECTURE

14 rue Amiral Nielly 29200 BREST

Tél. 02 98 33 25 40 / Fax. 02 98 33 25 41

X:\PROJETS\K120 SCCV Hauts de Keresseis-27 logts BREST
\K120_07 ACT\71 Dossier_DCE\711 Pieces_Cap
\251112_K120_DCE_CAP_PLN.pln

