
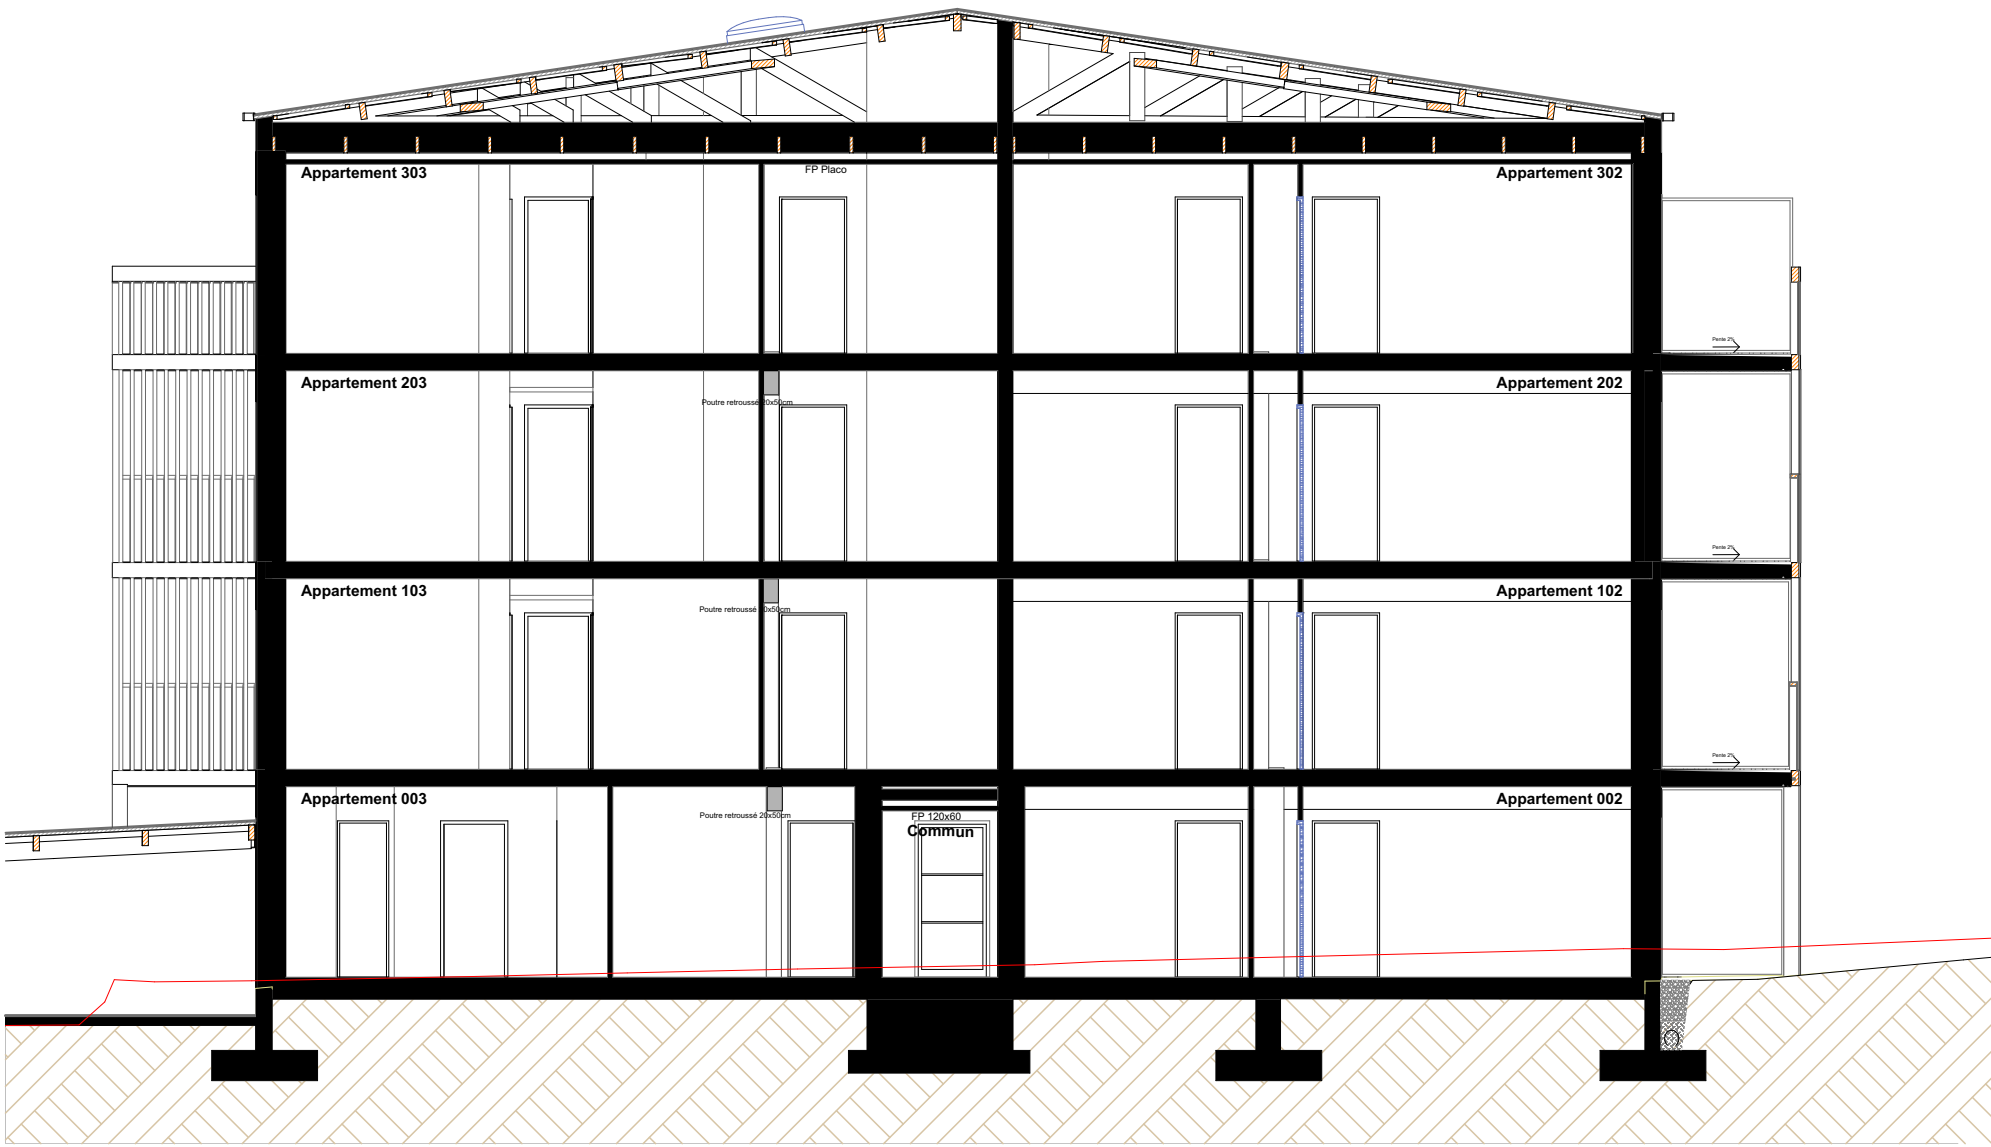


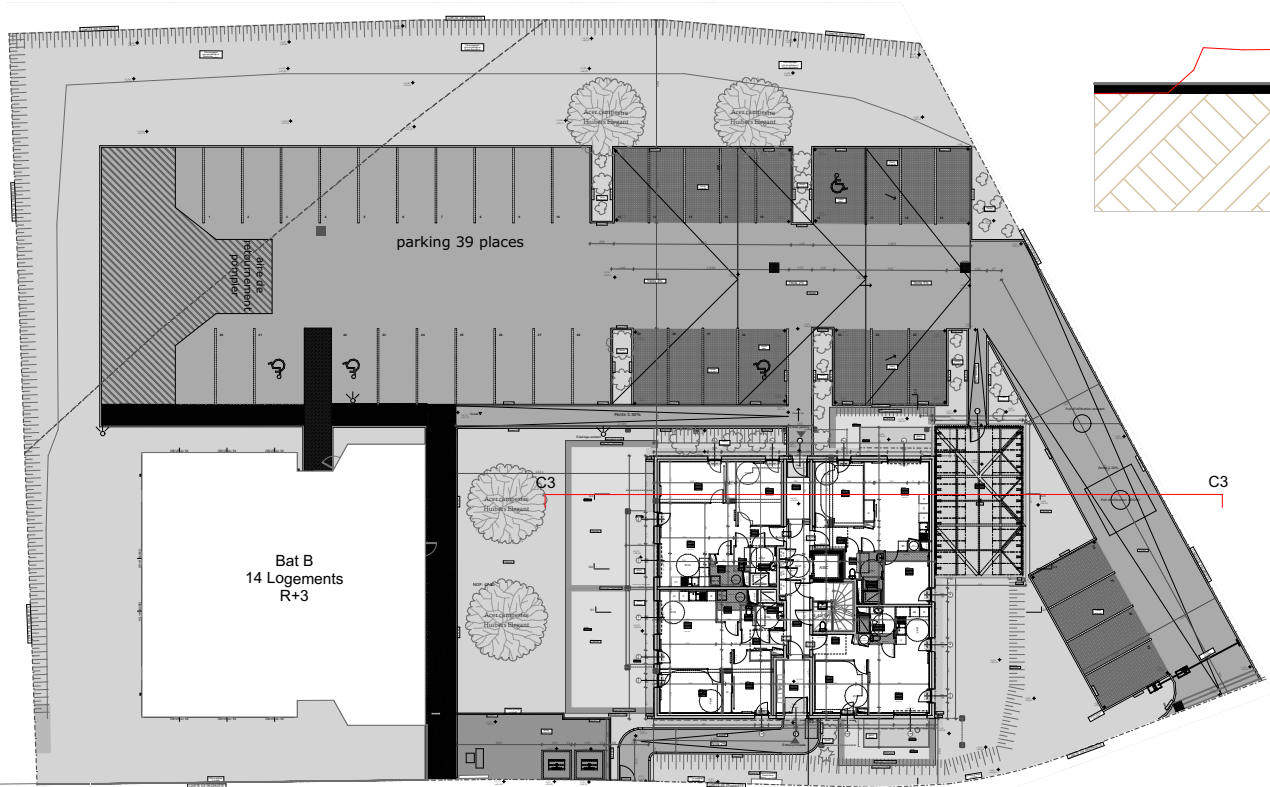

C3
1:100

K120 Les Hauts de Keresseis 500 Rue du Capitaine Alfred Dreyfus 29200 Brest	MAÎTRE D'OUVRAGE SCCV les hauts de Keresseis 21 rue Jules le Grand 56100 Lorient Tél. : 06 84 60 51 77	7	Coupe C3	 07/04/2026 Echelle : 1:500, 1:100	CAP ARCHITECTURE 14 rue Amiral Nielly 29200 BREST Tél. 02 98 33 25 40 / Fax. 02 98 33 25 41 X:\PROJETS\K120 SCCV Hauts de Keresseis-27 logts Brest \K120_07 ACT\71 Dossier_DCE\711 Pieces_Cap \251112_K120_DCE_CAP_PLN.pln	
---	--	----------	------------------------	--	---	---