



PLAN D' ENSEMBLE FIGURATIF  
Commune de Plaudren

# Lotissement "Le clos de Vanniers"

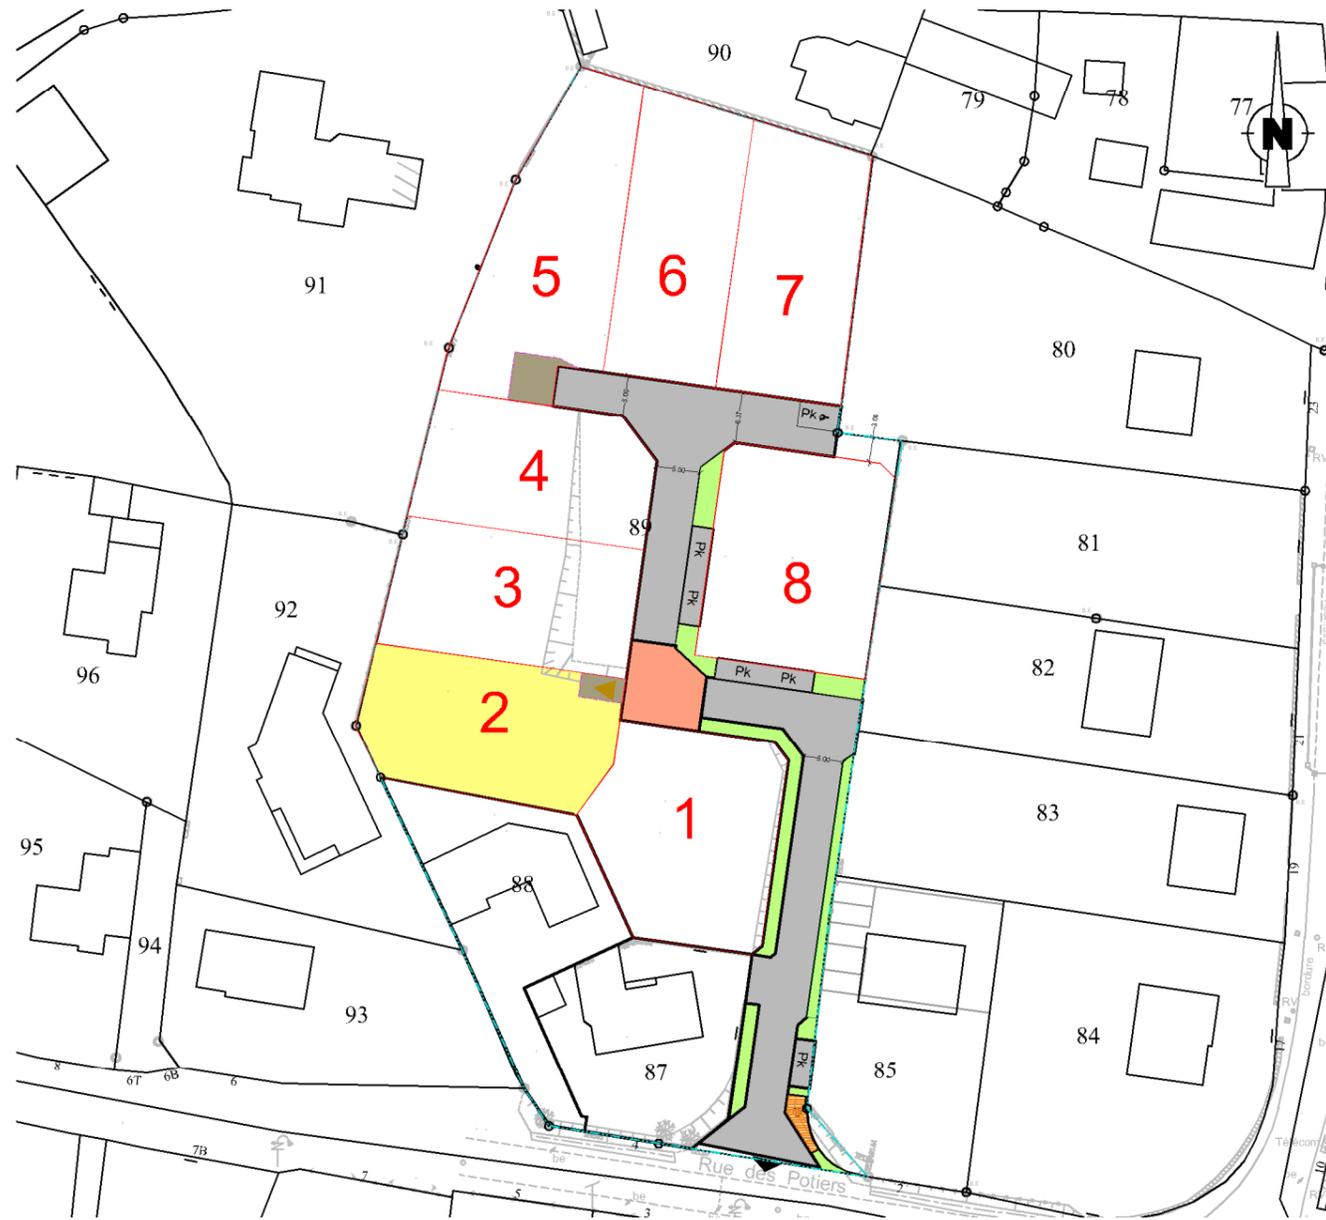


LEGENDE	
	Revêtements
	Voirie - Enrobé
	Placette - Enrobé
	Pk - Parking - Enrobé
	Végétation
	Espace OM
	Espace vert
	Arbres à planter
	Topographie
	Talus existant
	Fossé existant
	.65.00 Altitude TN
	Courbe de niveau
	Réseaux (PROJET)
	Branchement EU
	Tampon EU
	Branchement EP
	Tampon EP
	Citerneau AEP
	Coffret téléphone
	Coffret EDF

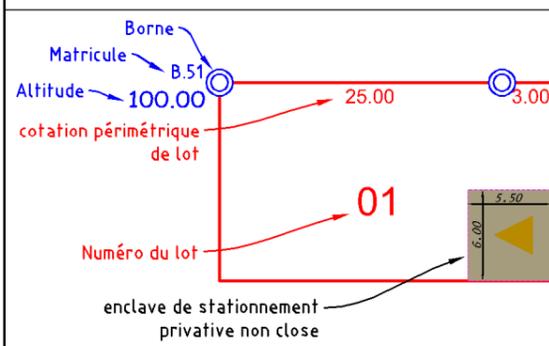

**Nota :** Il est impératif de s'appuyer sur le nivellement fourni par le Géomètre suite au bornage du lot.  
La position des branchements est définie d'après le plan PROJET établi par le Cabinet Quarta.  
Ce positionnement est approximatif (non contractuel), il peut être modifié en fonction des impératifs des travaux de viabilisation.

Ville de PLAUDREN Rue des potiers <b>Lotissement Le clos de Vanniers</b>	<b>LOT 02</b>	<b>SUPERFICIE</b> 511 m <sup>2</sup> Surface de Plancher : 300 m <sup>2</sup> Section cadastrale : AA Parcelle 319
--	---------------	---

**ECHELLE :** 1 / 200  
Système Altimétrique : NGF/IGN69

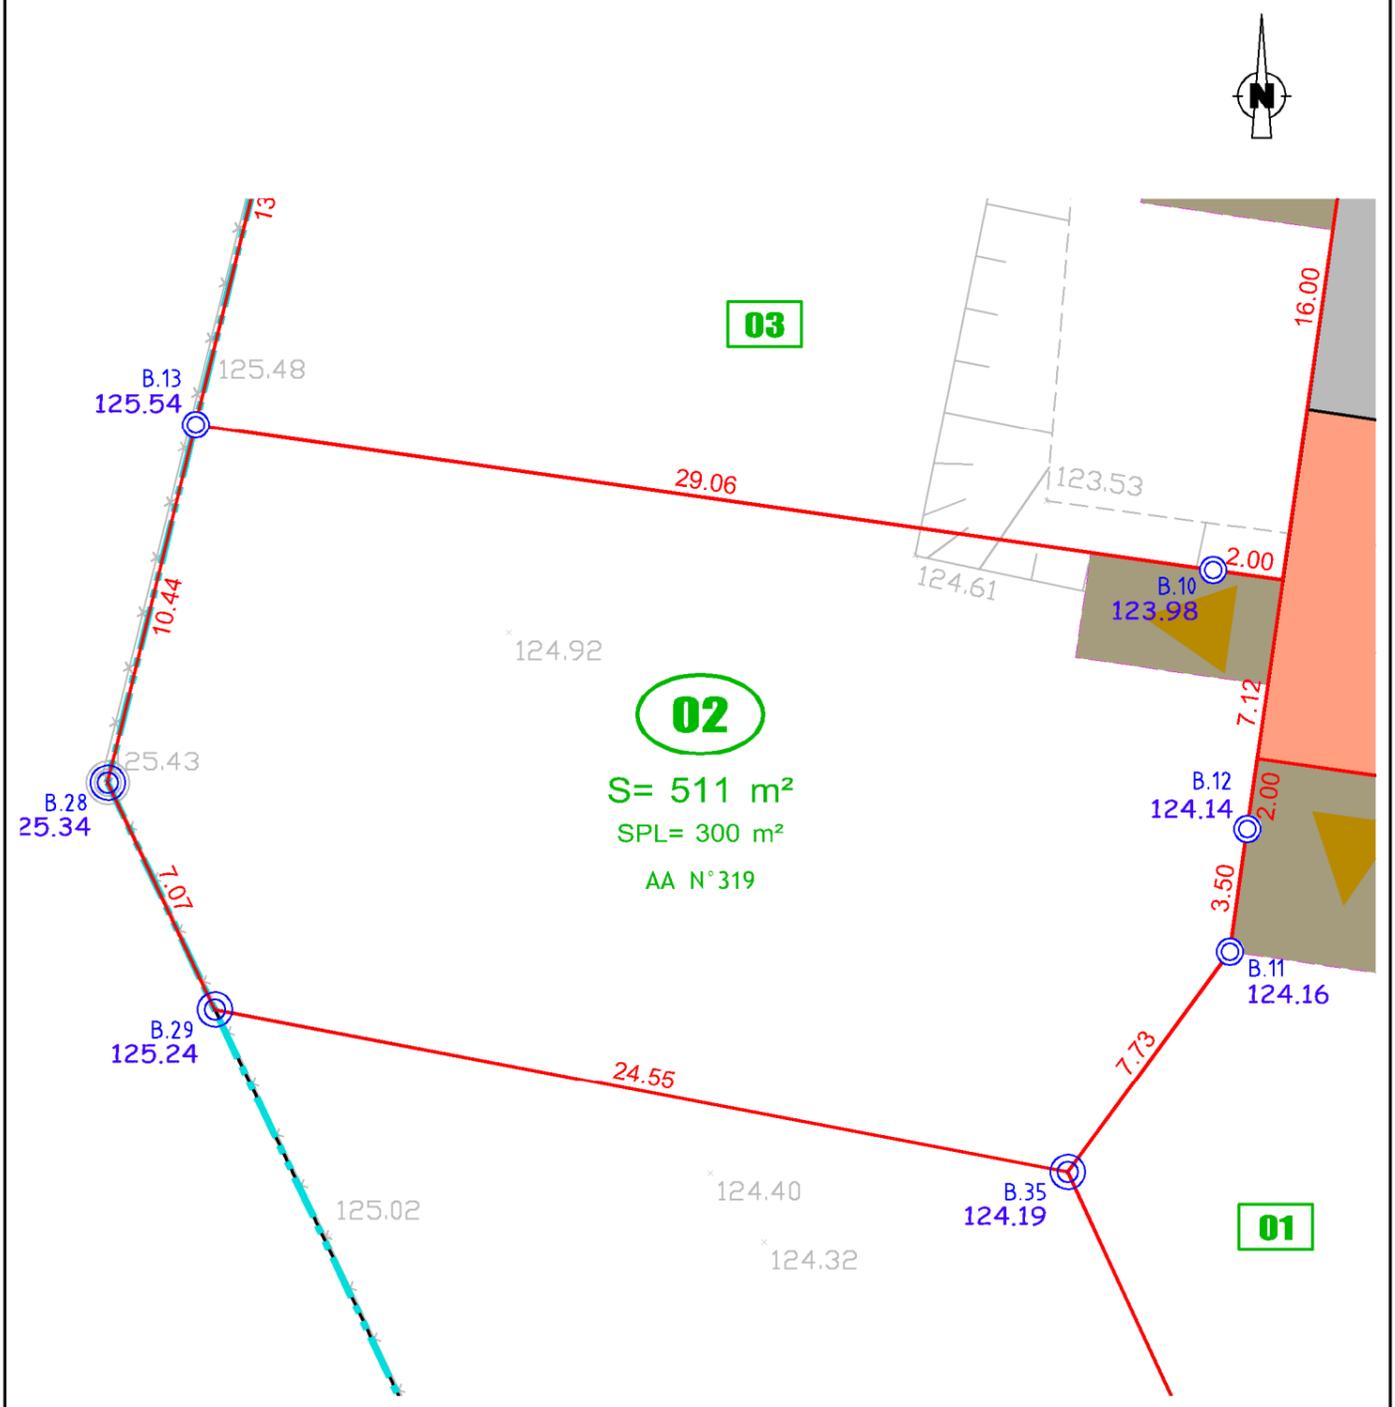

N° de PA : PA 056 157 21 Y0002 en date du 06 Mai 2022  
 Modificatif : ...  
 Dossier : 223616C.dwg  
 Date : 06/12/2022