



PLAN D' ENSEMBLE FIGURATIF
Commune de Plaudren

Lotissement "Le clos de Vanniers"

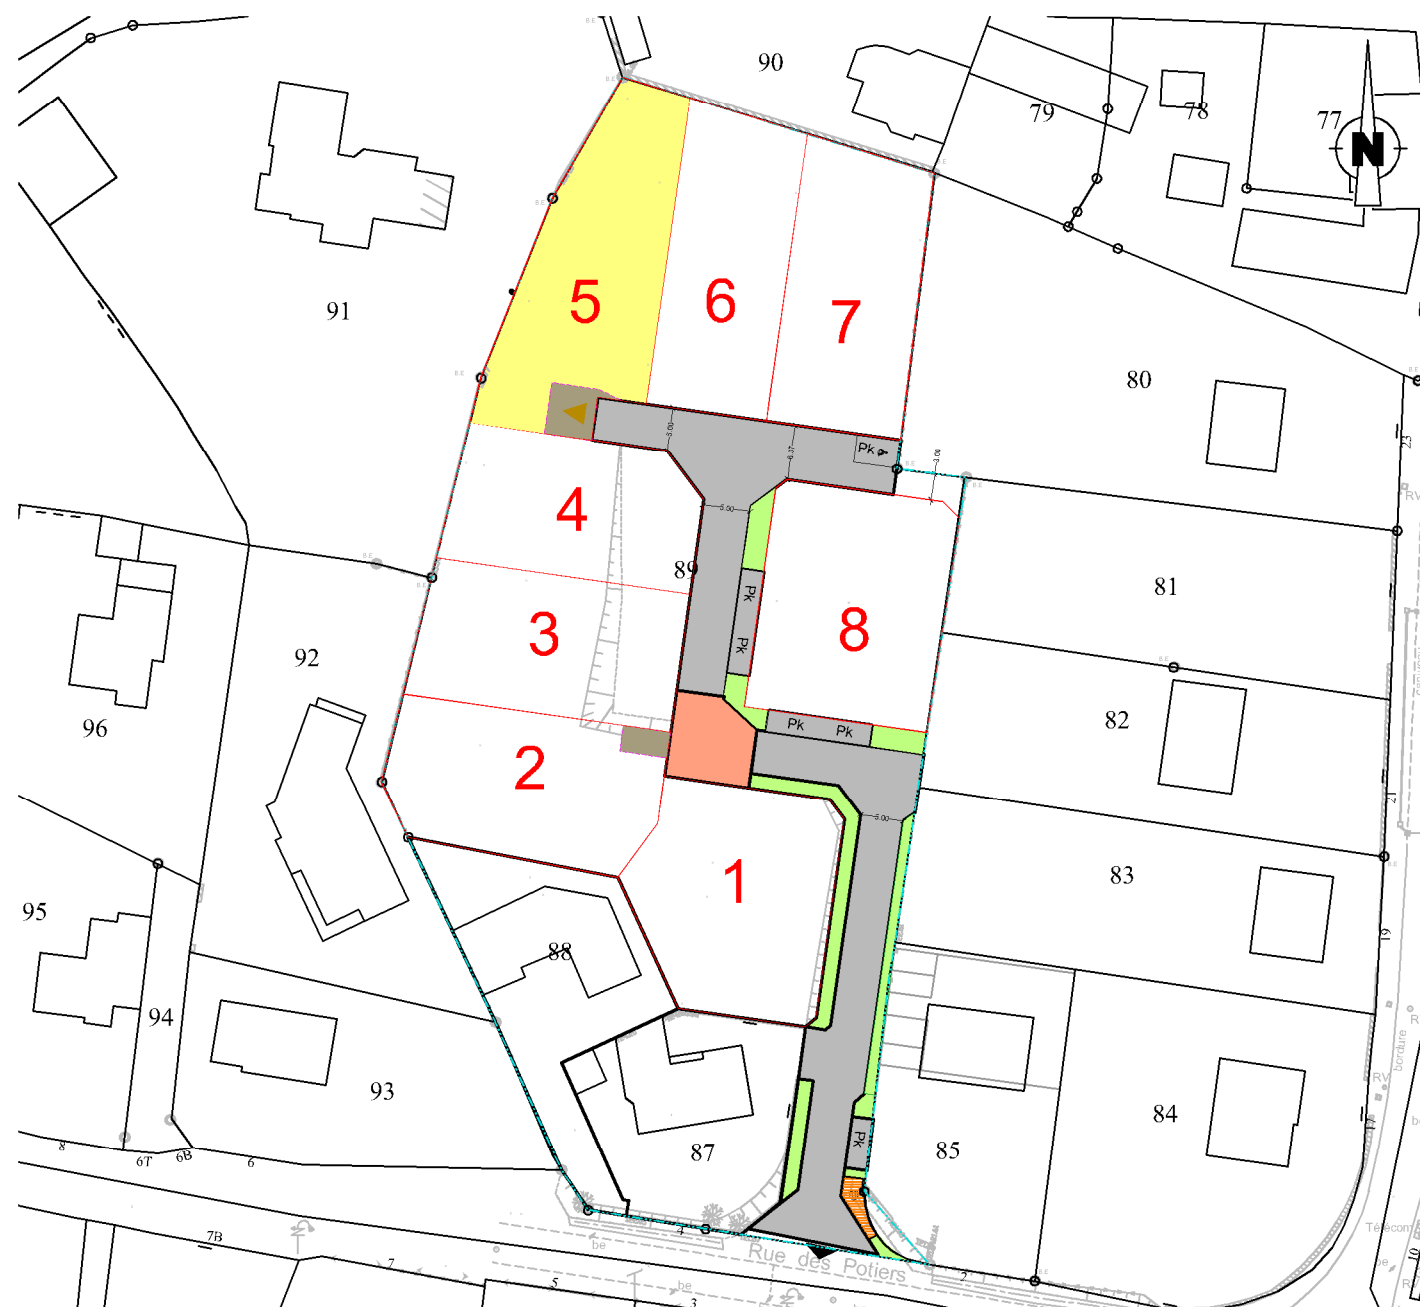


LEGENDE	
Voirie - Enrobé	Espace OM
Placette - Enrobé	Espace vert
Parking - Enrobé	Arbres à planter
	Topographie
	Talus existant
	Fossé existant
	Altitude TN
	Courbe de niveau
	Réseaux (PROJET)
Branchement EU	Tampon EU
Branchement EP	Tampon EP
Citerneau AEP	Coffret téléphone
Coffret EDF	

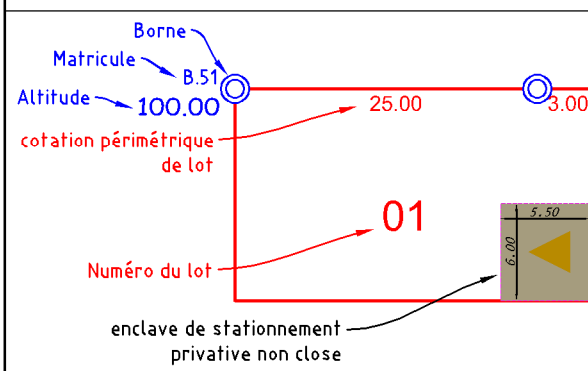

Nota : Il est impératif de s'appuyer sur le nivellement fourni par le Géomètre suite au bornage du lot.
La position des branchements est définie d'après le plan PROJET établi par le Cabinet Quarta.
Ce positionnement est approximatif (non contractuel), il peut être modifié en fonction des impératifs des travaux de viabilisation.

Ville de PLAUDREN Rue des potiers Lotissement Le clos de Vanniers	LOT 05	SUPERFICIE 594 m ² Surface de Plancher : 300 m ² Section cadastrale : AA Parcelle 322
--	---------------	---

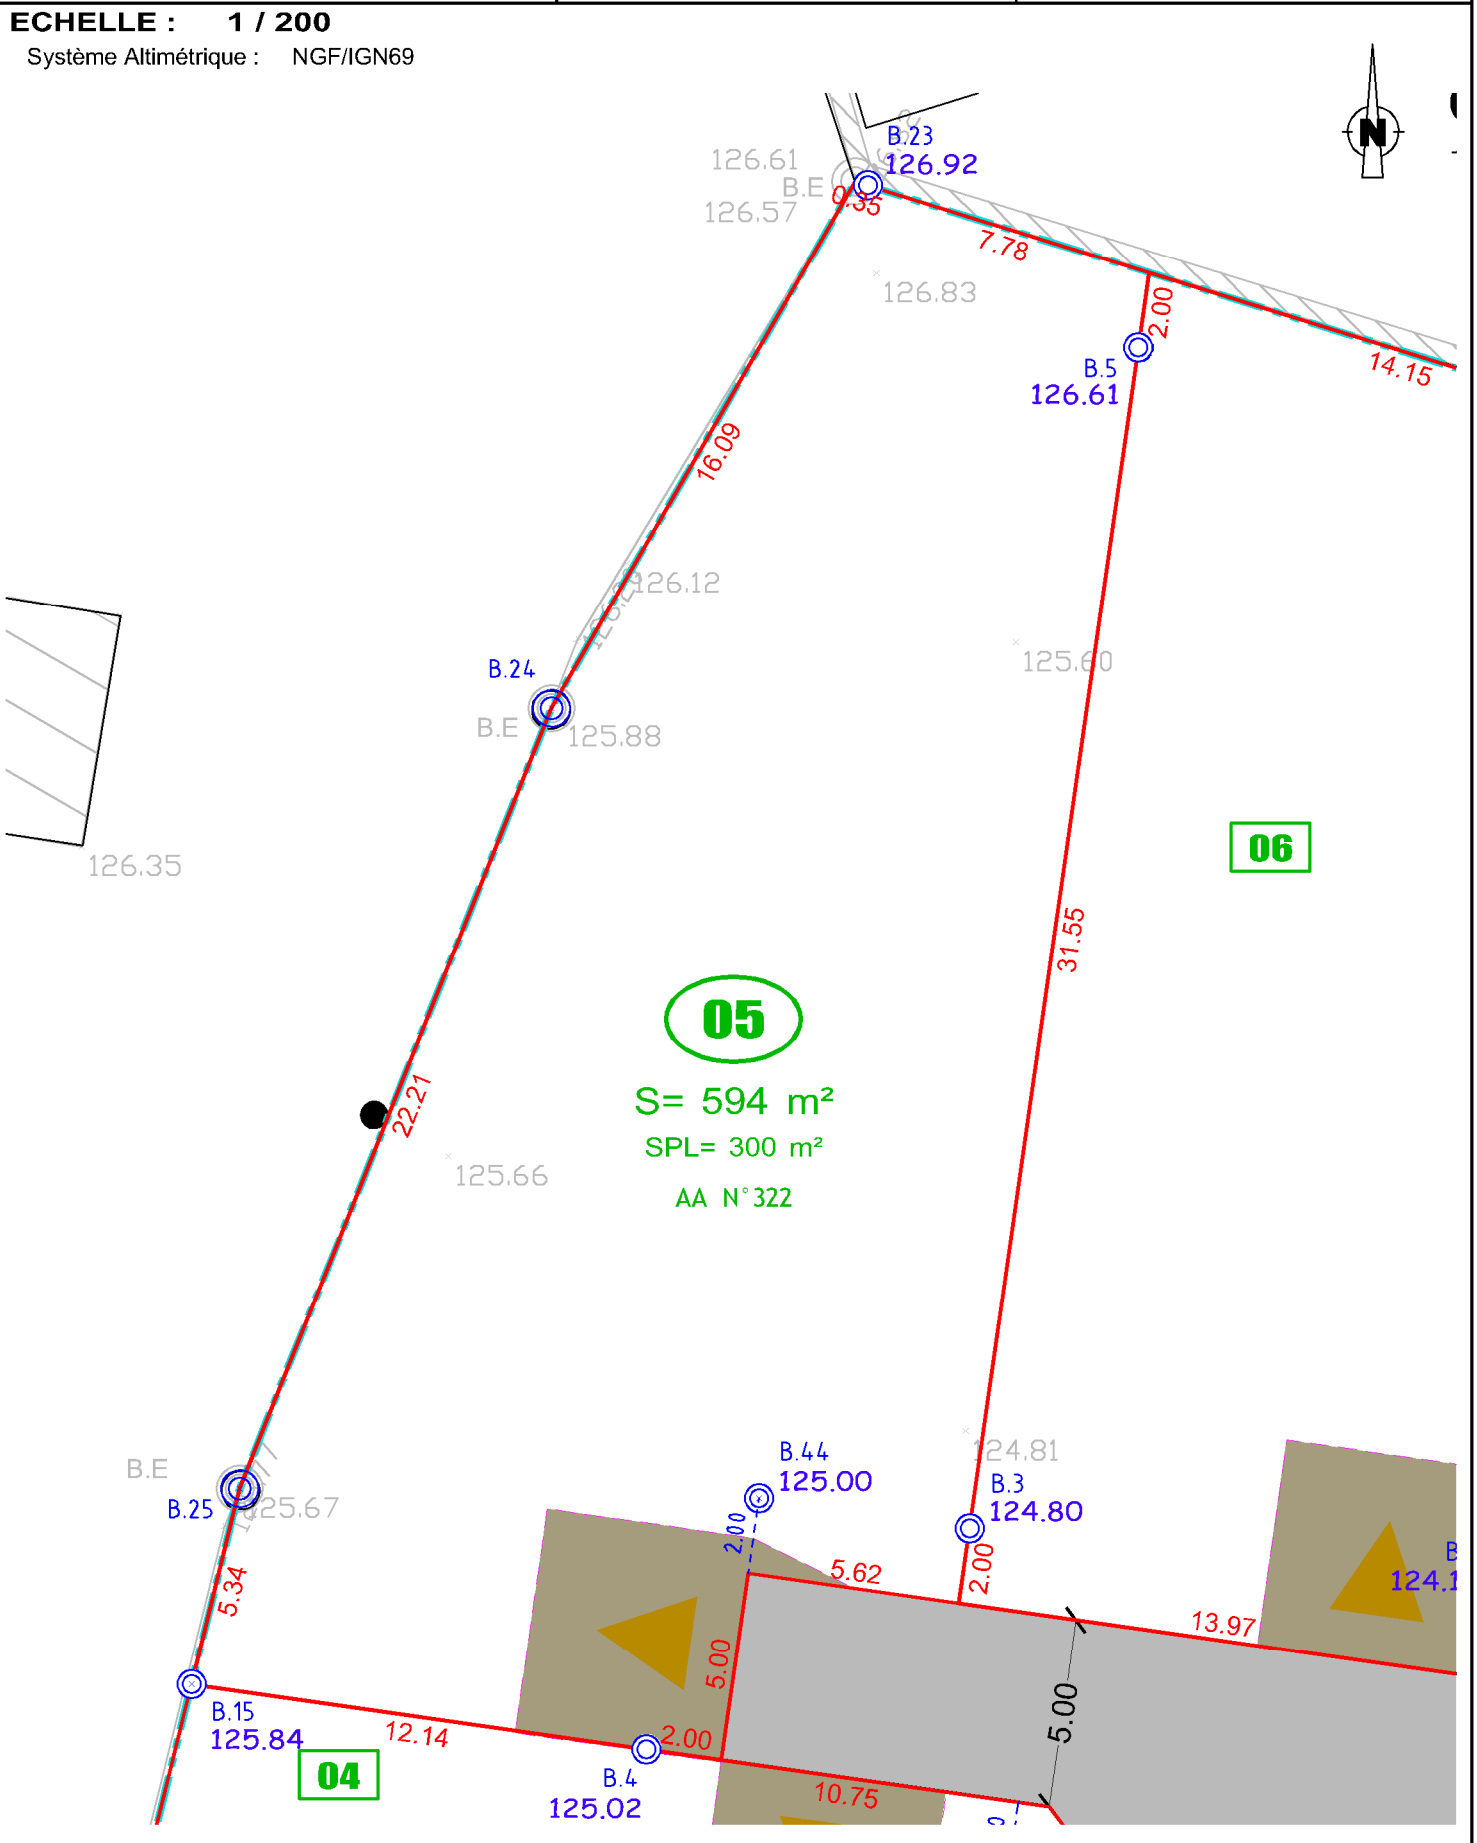

N° de PA : PA 056 157 21 Y0002 en date du 06 Mai 2022
Modificatif : ...
Dossier : 223616C.dwg
Date : 06/12/2022