



PLAN D' ENSEMBLE FIGURATIF
Commune de Plaudren

Lotissement "Le clos de Vanniers"

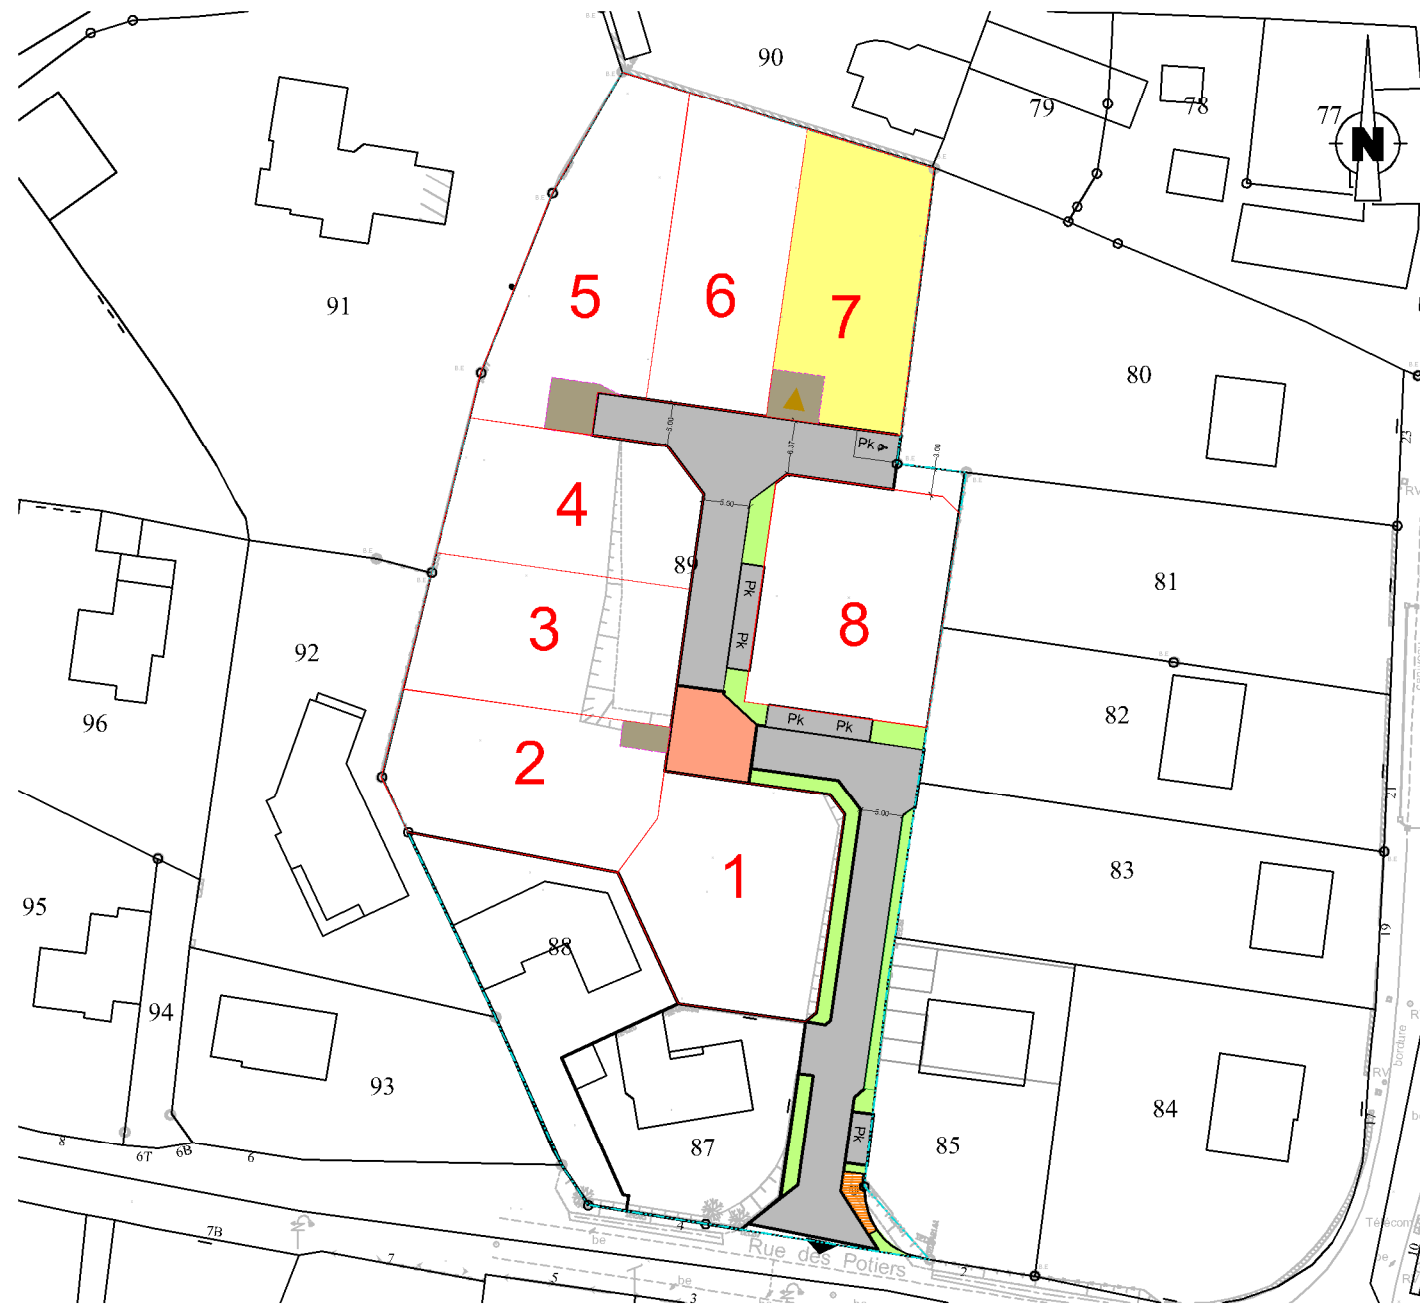


LEGENDE		Végétation	Réseaux (PROJET)
	Revêtements		
	Voirie - Enrobé		
	Placette - Enrobé		
	Parking - Enrobé		

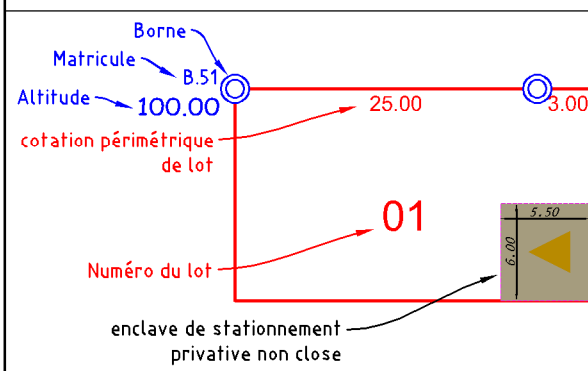

Nota : Il est impératif de s'appuyer sur le nivellement fourni par le Géomètre suite au bornage du lot.
La position des branchements est définie d'après le plan PROJET établi par le Cabinet Quarta.
Ce positionnement est approximatif (non contractuel), il peut être modifié en fonction des impératifs des travaux de viabilisation.

Ville de PLAUDREN Rue des potiers Lotissement Le clos de Vanniers	LOT 07	SUPERFICIE 491 m ² Surface de Plancher : 300 m ² Section cadastrale : AA Parcelle 324
---	---------------	--

ECHELLE : 1 / 200
Système Altimétrique : NGF/IGN69

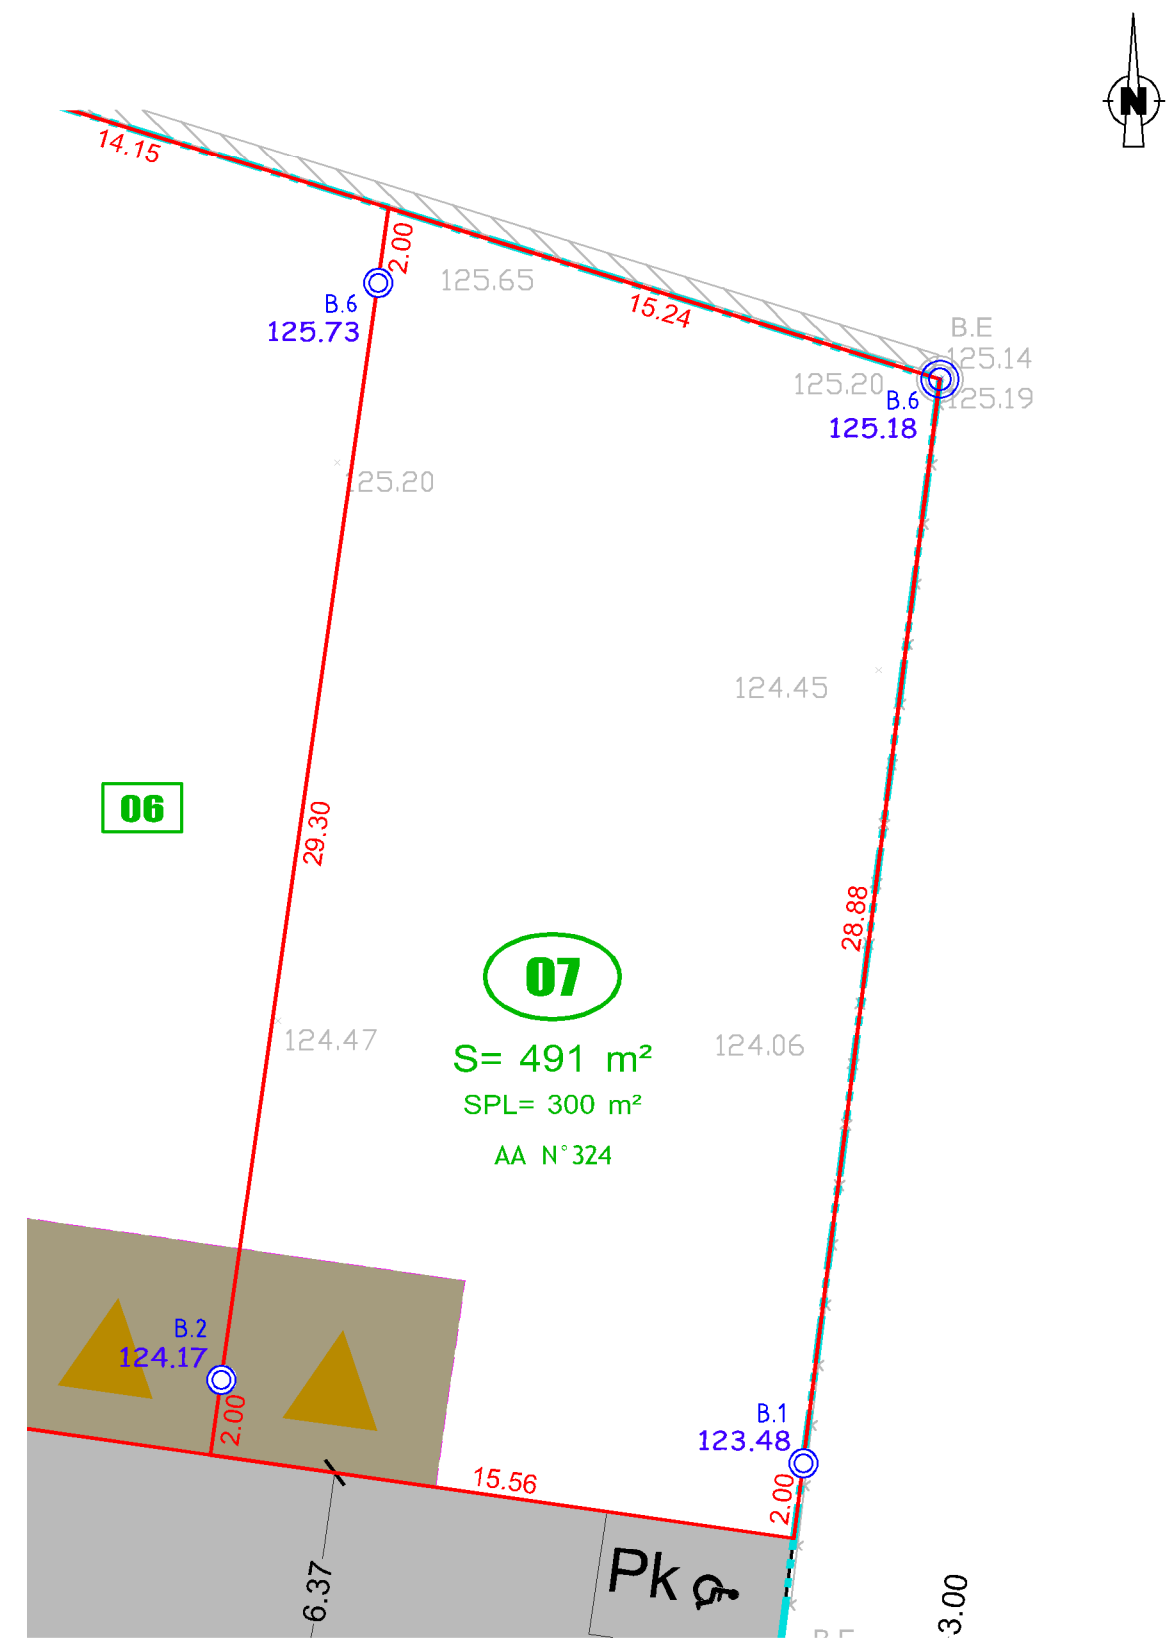

N° de PA : PA 056 157 21 Y0002 en date du 06 Mai 2022
Modificatif : ...
Dossier : 223616C.dwg
Date : 06/12/2022