


 l'Agence DAVOUST stephane.davoust-architecte@wanadoo.fr 78 rue Maréchal FOCH 56100 LORIENT architecte dplg Tél : 02 97 21 63 52 N° SIRET : 311 941 900 00038 - Code APE : 742 A fax : 02 97 21 42 18		RESIDENCE LES MARRONNIERS Cité des Ecreuils - 56160 PLOERDUT MAITRE DE L'OUVRAGE: FOYER D'ARMOR 21 rue Jules Legrand - 56100 LORIENT	
ECONOMISTE: ECC ENGINEERING ZAC de Parc Lann - 14 rue Lépine - 56000 VANNES Tél: 02.97.46.06.60		FACADE SUD	
PHASE ESQ APS APD PRO DCE EXE		ECRUE 1/50 DATE: 09/09/05	
MODIFIE:		INDEX: A B C D E	

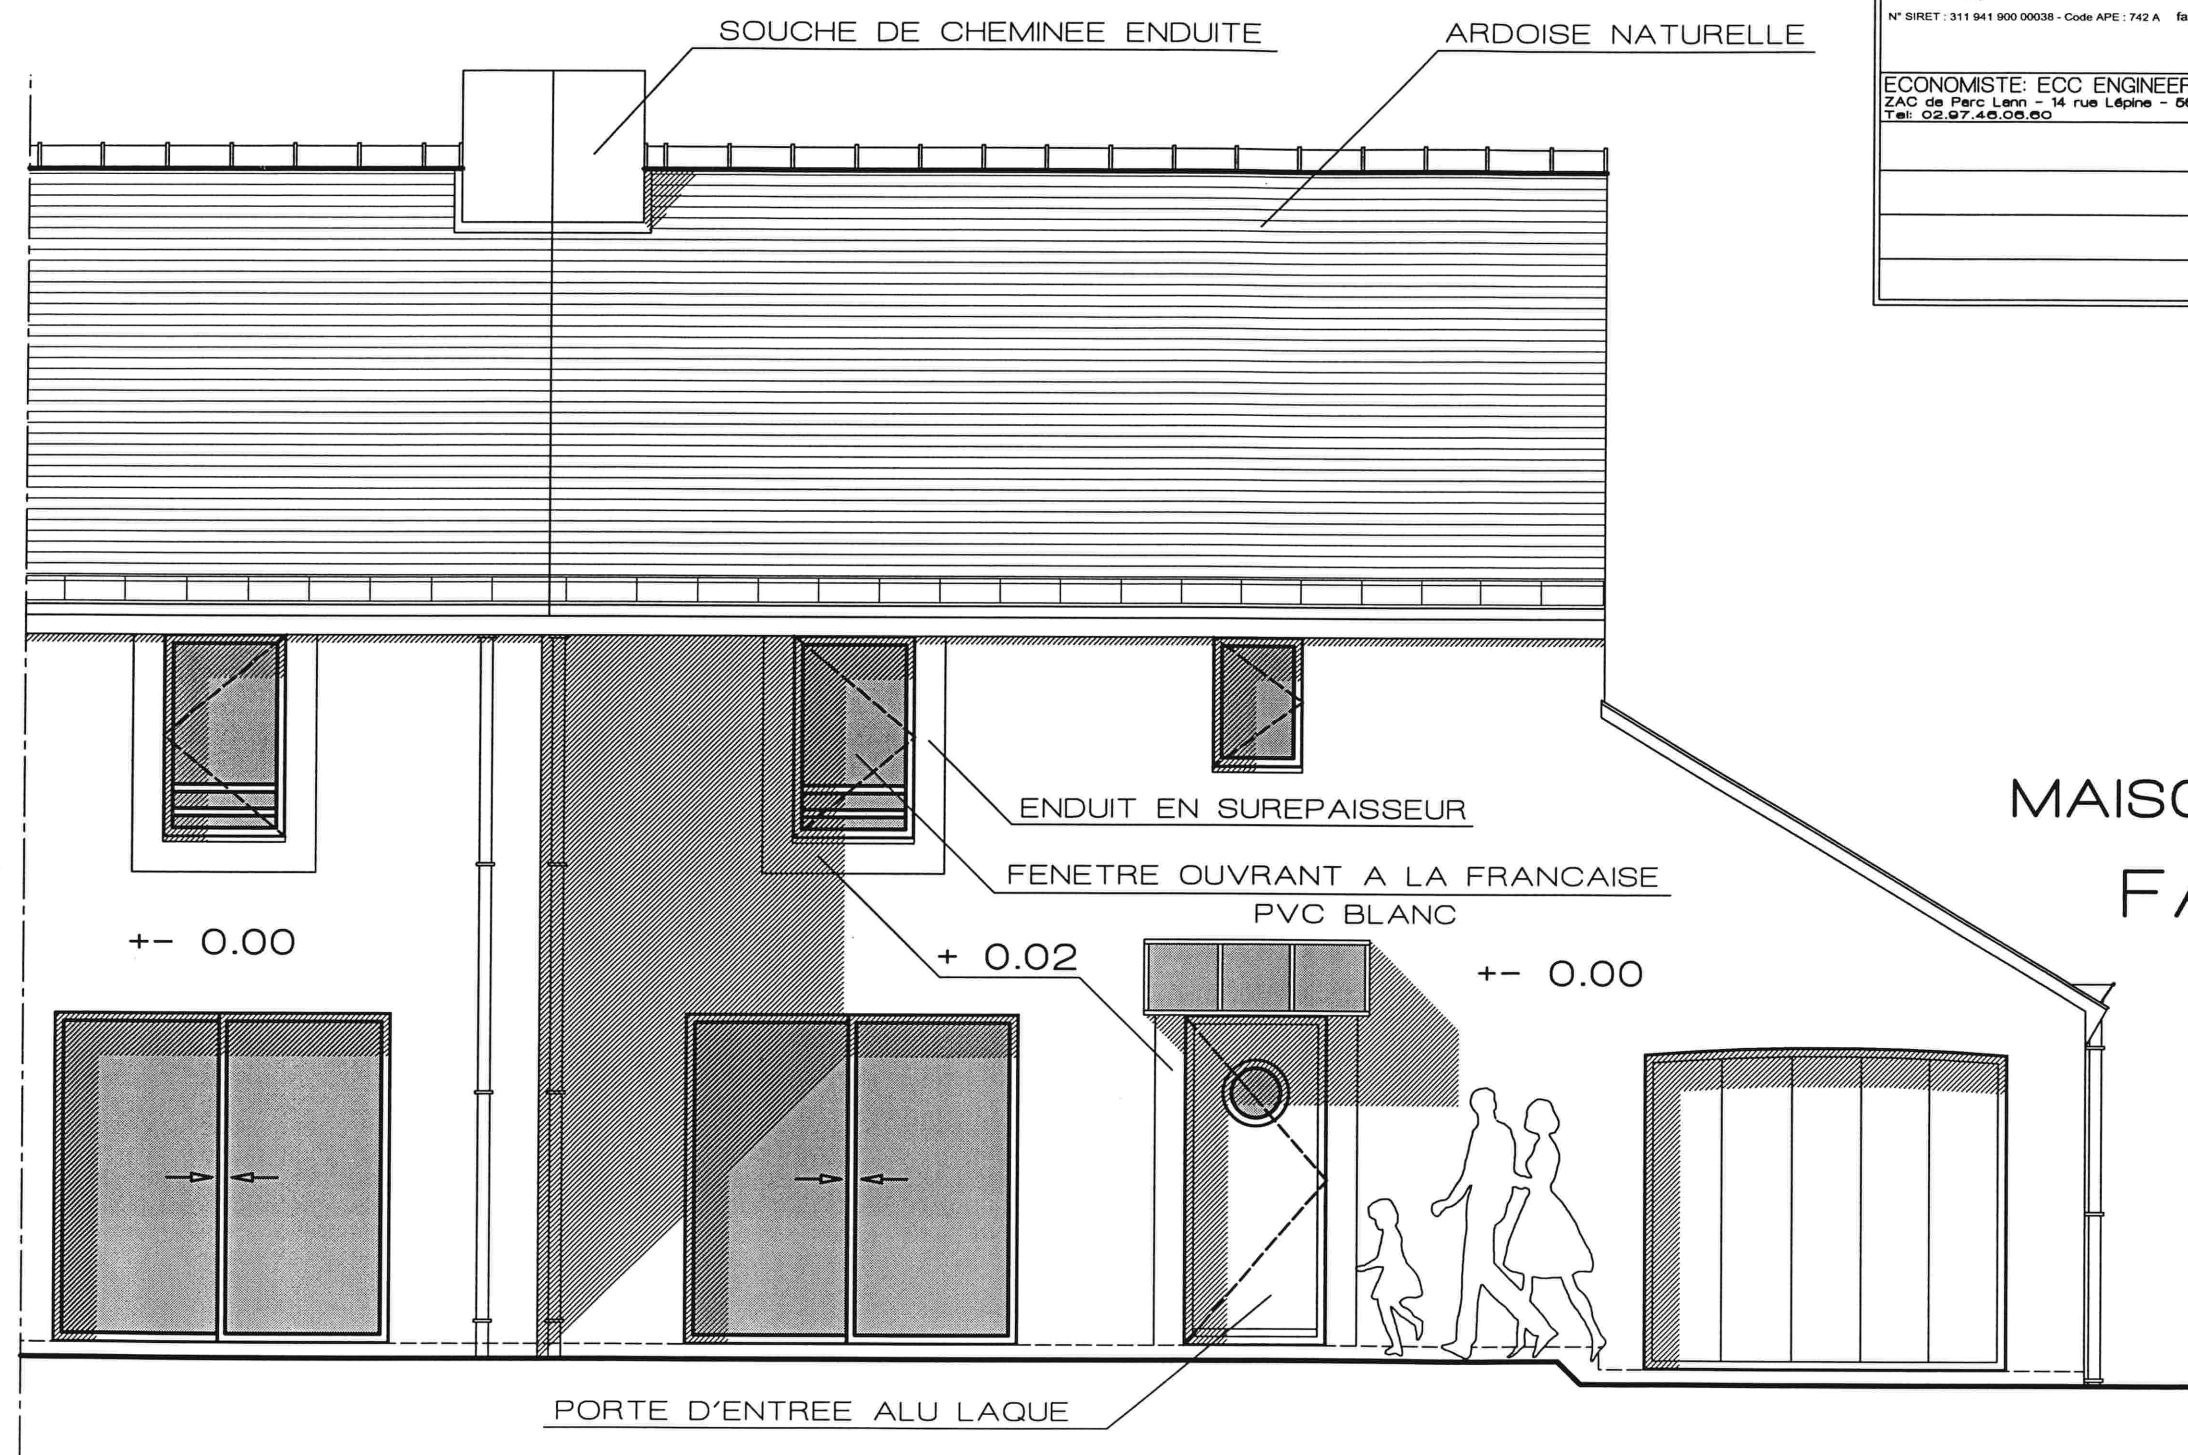

LORIENT
 B.P. 735 - 21, rue Jules Legrand - 56107 Lorient Cedex
 Tél. 02 97 64 59 96 - Fax 02 97 21 28 43
 E-mail : lorient@foyer-armor.com

MAISON N° 3 - TYPE 3 FACADE SUD





l'Agence DAVOUST
 stephane.davoust-architecte@wanadoo.fr
 78 rue Maréchal FOCH 56100 LORIENT
 architecte dplg Tél : 02 97 21 63 52
 N° SIRET : 311 941 900 00038 - Code APE : 742 A fax : 02 97 21 42 18

RESIDENCE LES MARRONNIERS
Cité des Ecoreuils - 56160 PLOERDUT

MAITRE DE L'OUVRAGE:
FOYER D'ARMOR
 21 rue Jules Legrand - 56100 LORIENT


ECONOMISTE: ECC ENGINEERING
 ZAC de Parc Lenn - 14 rue Lépine - 56000 VANNES
 Tél: 02.97.46.06.60

FACADE NORD							ÉCHELLE
PHASE	ESQ	APS	APD	PRO	DCE	EXE	DATE
							09/09/05
MODIFIÉ LE:							INDICE
							A
							B
							C
							D
							E




le foyer d'armor
 www.foyer-armor.com

LORIENT
 B.P. 735 - 21. rue Jules Legrand - 56107 Lorient Cedex
 Tél. 02 97 64 59 96 - Fax 02 97 21 28 43
 E-mail : lorient@foyer-armor.com

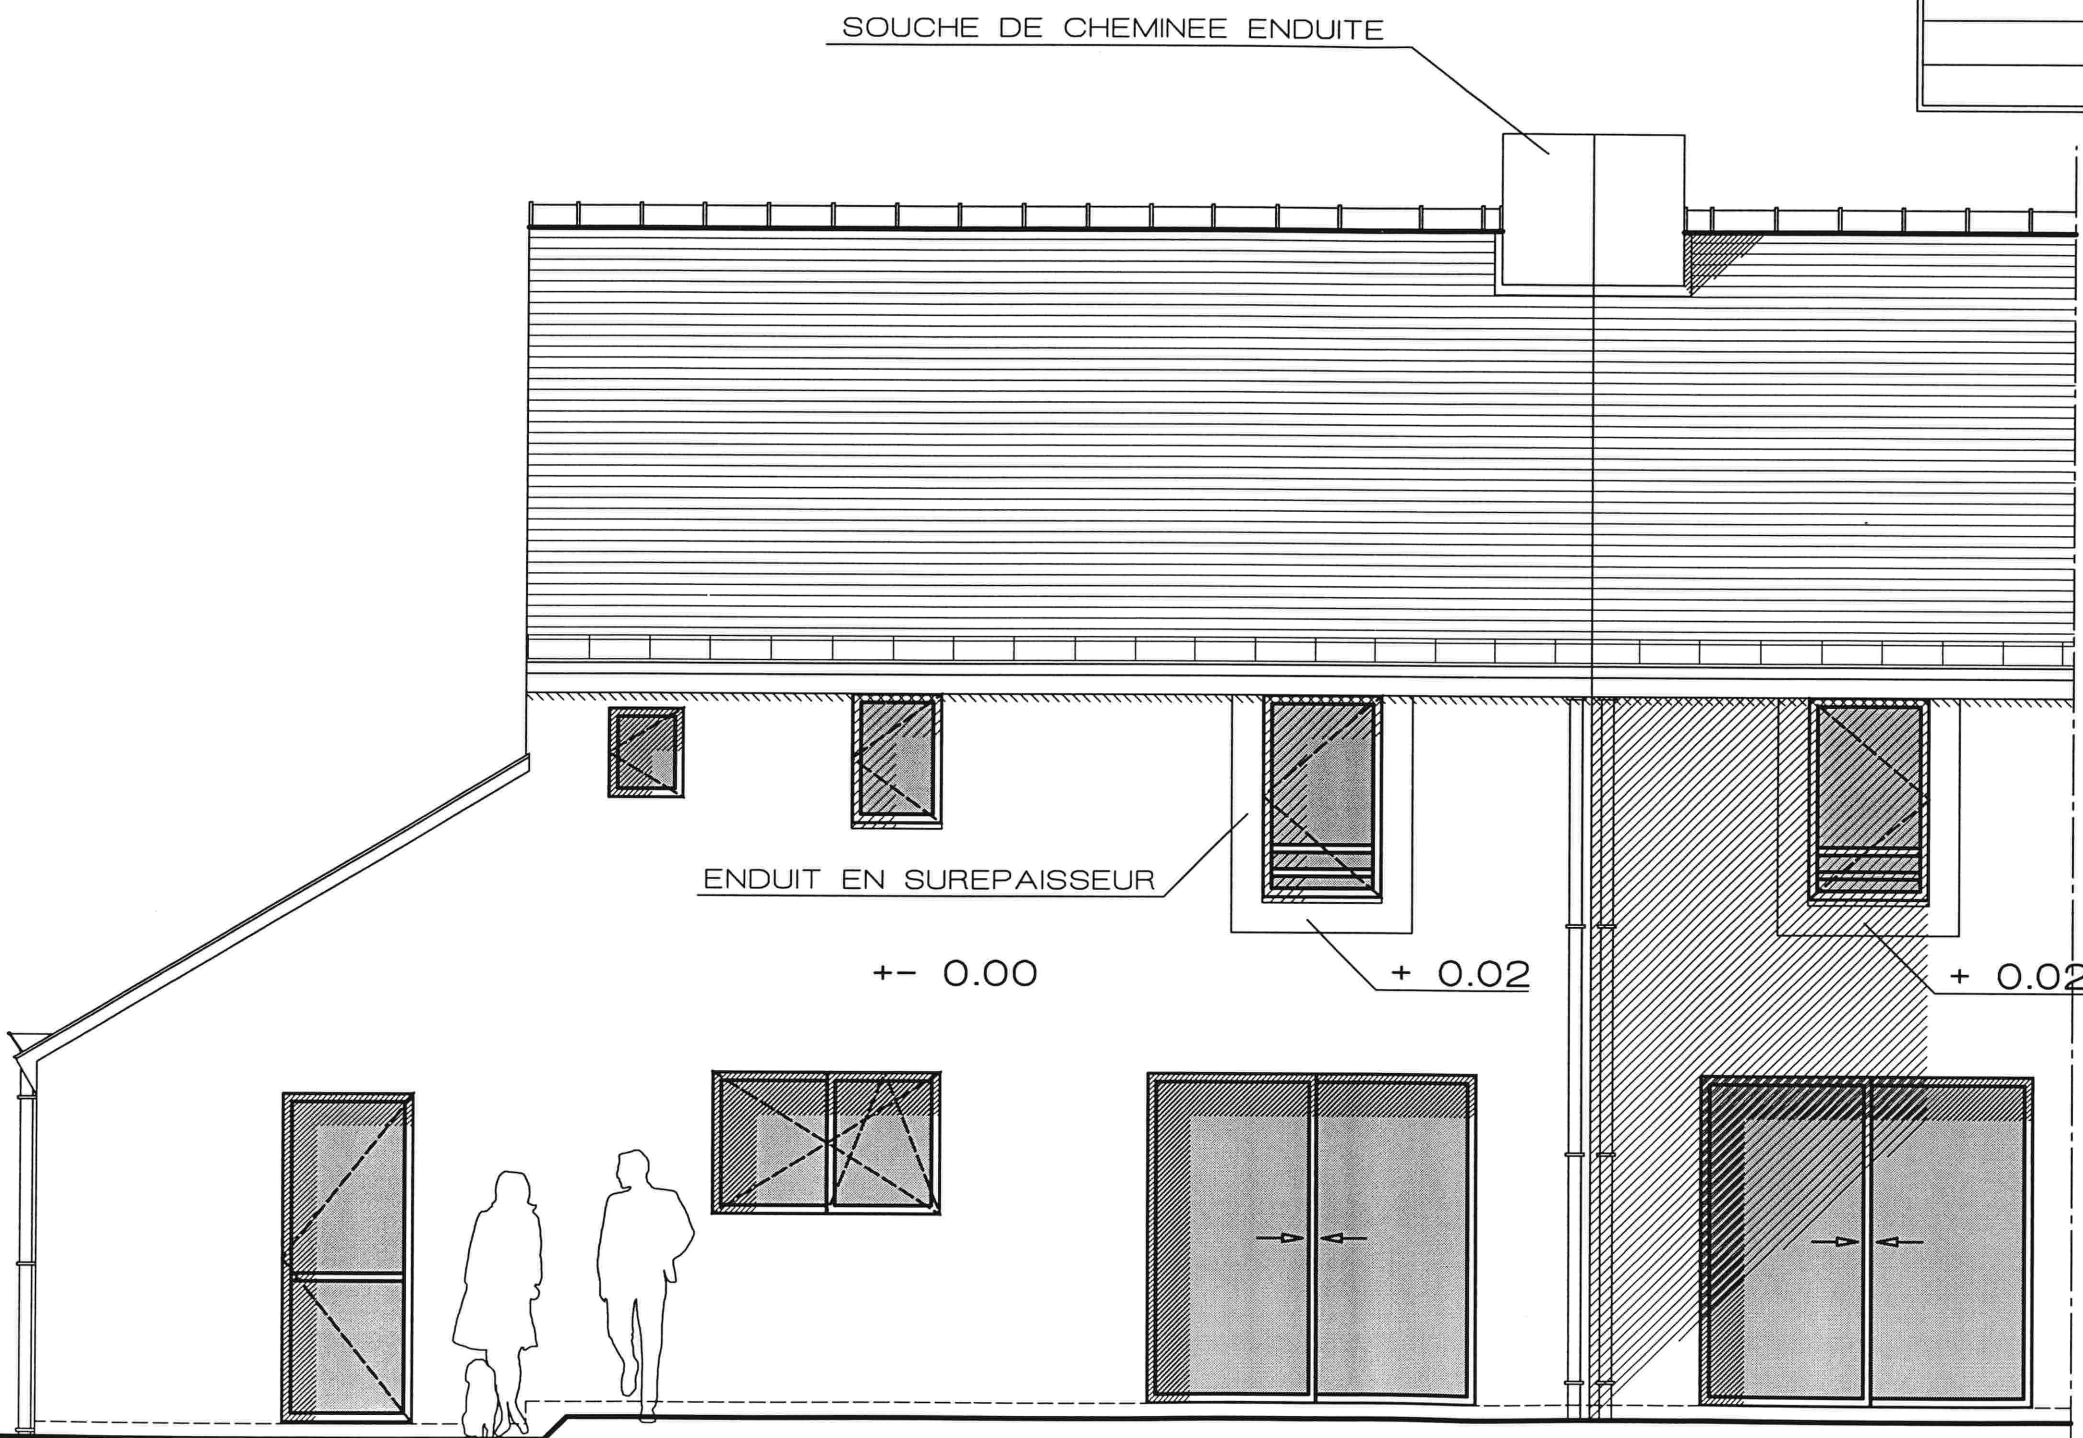

MAISON N° 3 - TYPE 3
 FACADE NORD

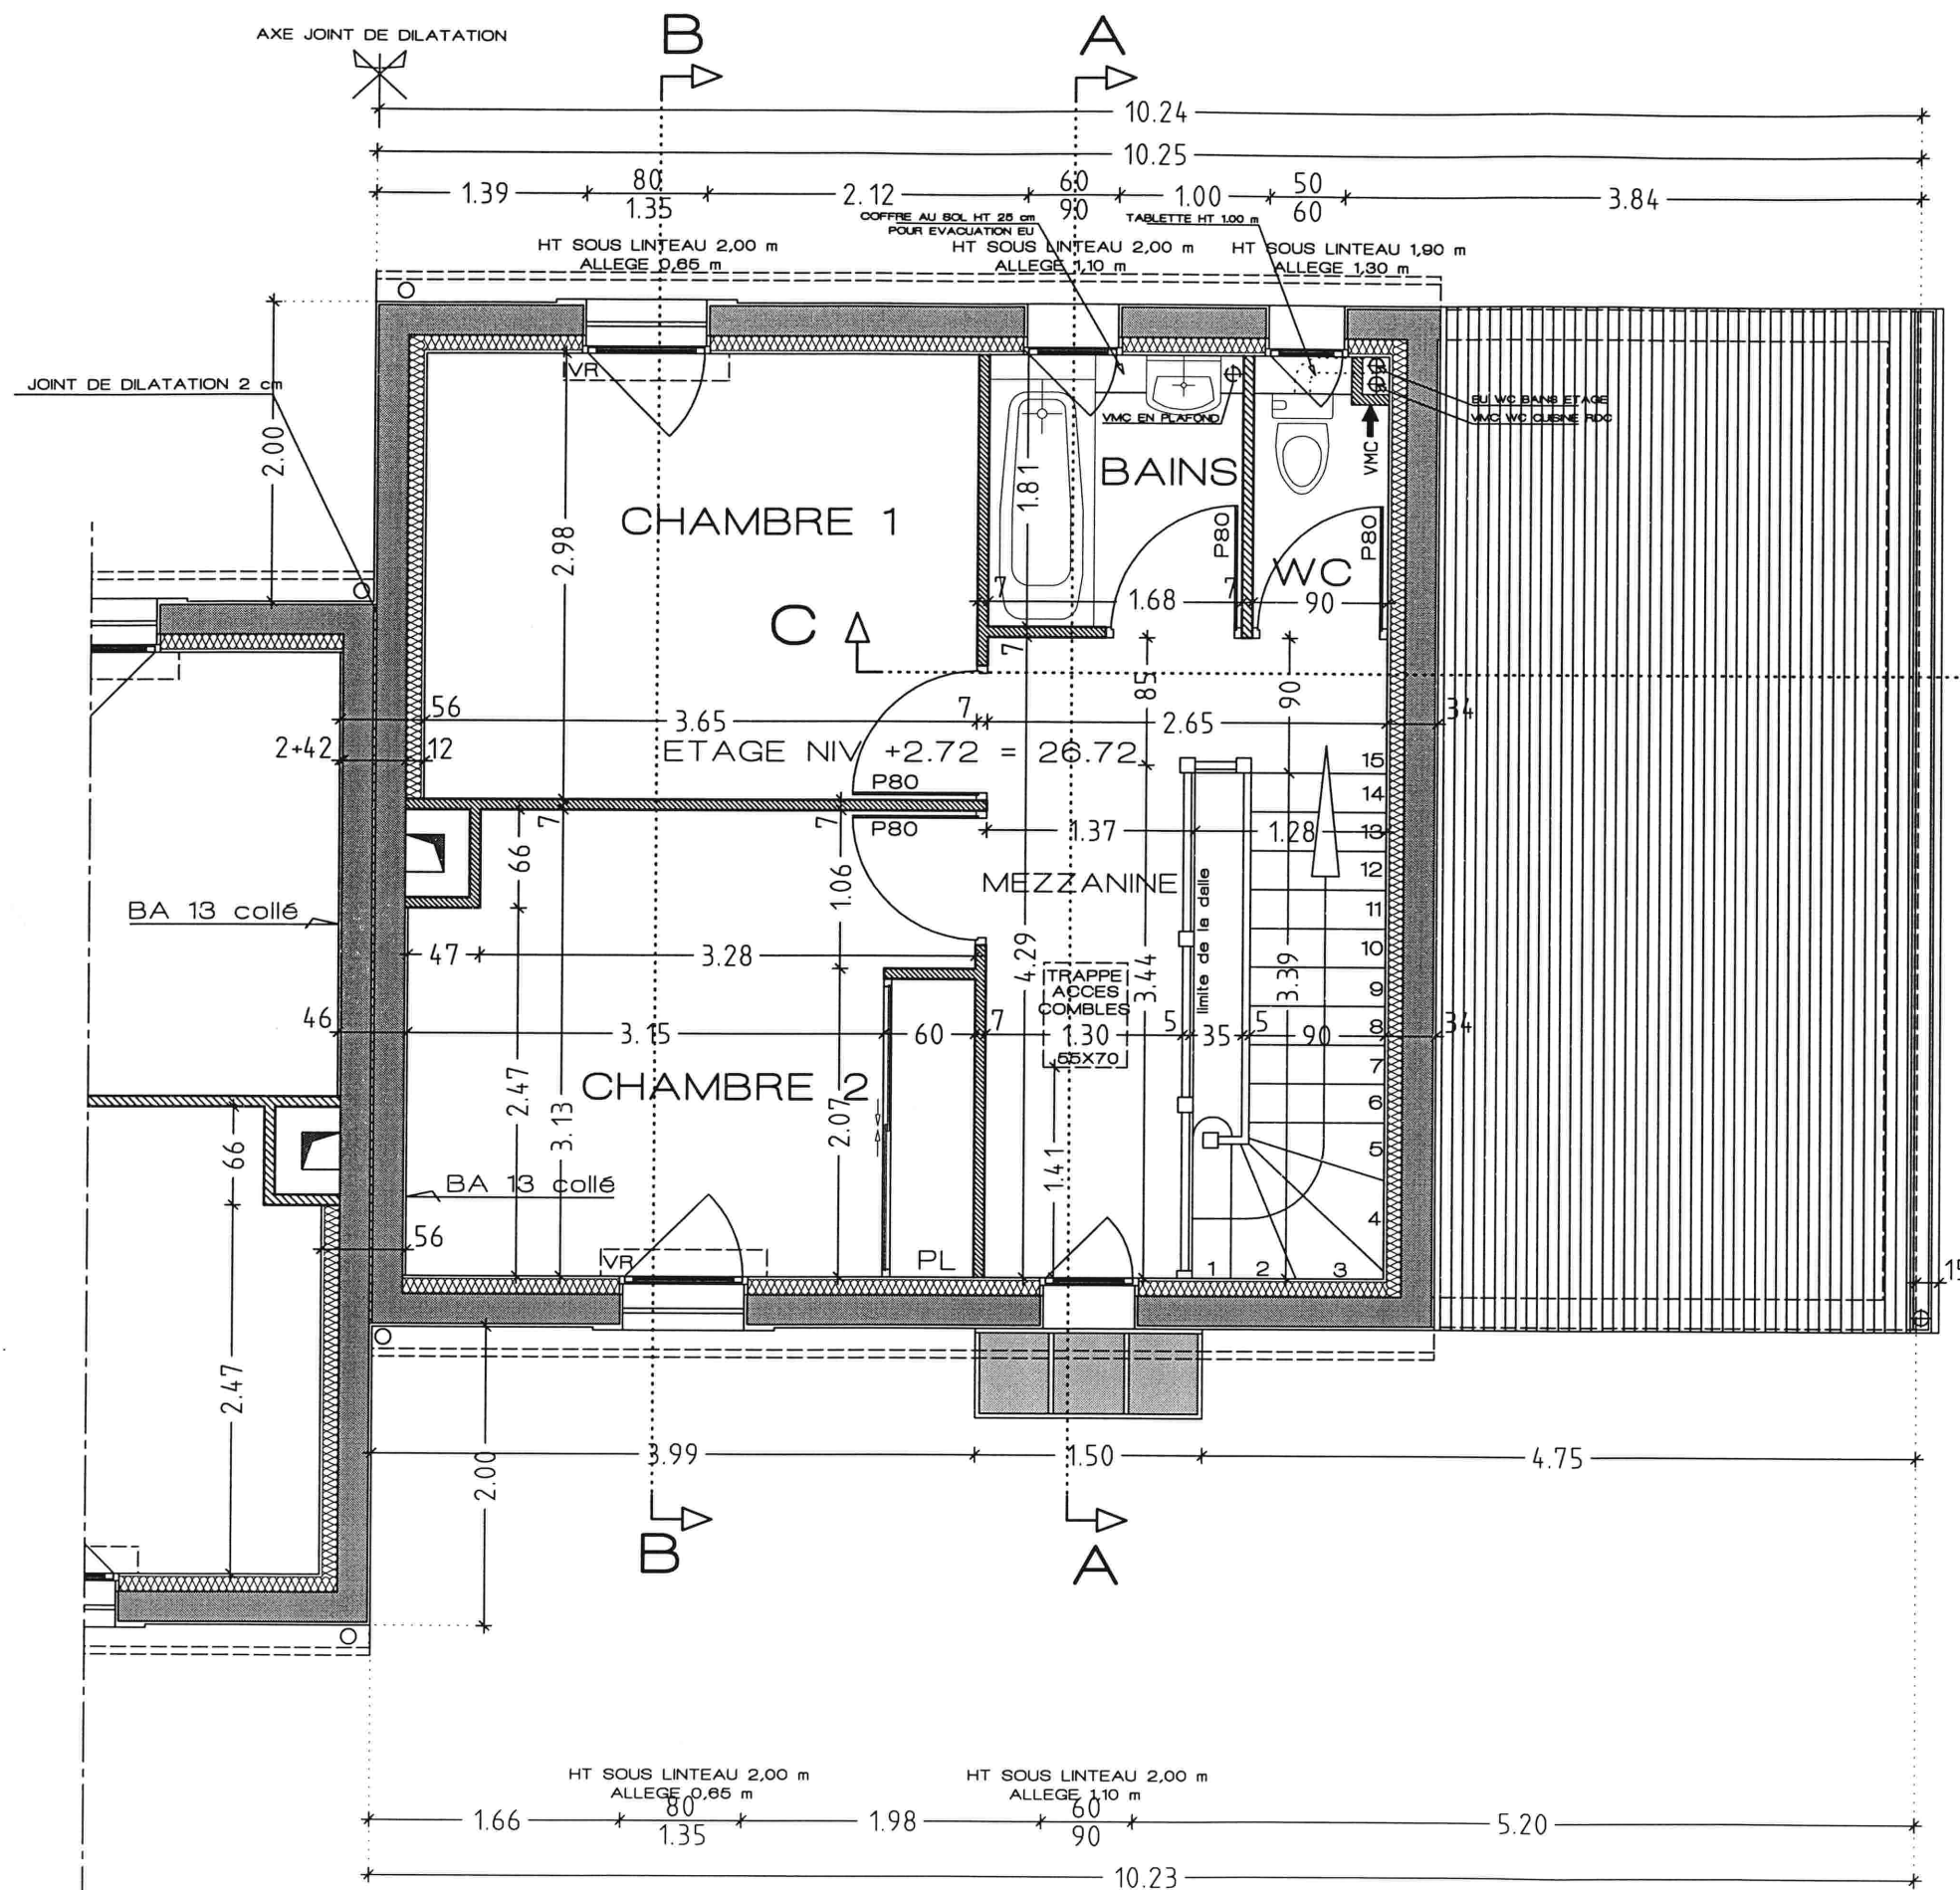

l'Agence DAVOUST stephane.devoust-architecte@wanadoo.fr 78 rue Maréchal FOCH 56100 LORIENT architecte dplg N° SIRET : 311 941 900 00038 - Code APE : 742 A fax : 02 97 21 42 18		RESIDENCE LES MARRONNIERS Cité des Ecureuils - 56160 PLOERDUT MAITRE DE L'OUVRAGE: FOYER D'ARMOR 21 rue Jules Legrand - 56100 LORIENT	
ECONOMISTE: ECC ENGINEERING ZAC de Parc Lenn - 14 rue Lépine - 56000 VANNES Tel: 02.97.46.06.60		ETAGE PHASE ESQ APS APD PRO DCE EXE MODIFIE LE:	
		ECHELLE 1/50 DATE: 09/09/05 INDEX: A B C D E	



LORIENT
 B.P. 735 - 21, rue Jules Legrand - 56107 Lorient Cedex
 Tél. 02 97 64 59 96 - Fax 02 97 21 28 43
 E-mail: lorient@foyer-armor.com

MAISON N° 3 - TYPE 3

ETAGE

NOTA:
 L'ENTREPRISE TITULAIRE DU LOT CHARPENTE DEVRA TRANSMETTRE A L'ARCHITECTE ET A L'ENTREPRISE TITULAIRE DU LOT GROS OEUVRE LES PLANS D'EXECUTIONS DE CHARPENTE, LA NOTE DE CALCUL ET LES DESCENTES DE CHARGES.

L'ENTREPRISE TITULAIRE DU LOT GROS OEUVRE DEVRA TRANSMETTRE A L'ARCHITECTE ET A L'ENTREPRISE TITULAIRE DU LOT CHARPENTE LES PLANS D'EXECUTIONS DE GROS OEUVRE QUI TIENNENT COMPTE DES DESCENTES DE CHARGES DE CHARPENTES REALISEES EN FERMETTES