


Commune de PLABENNEC (29860)

"Rue Maréchal Leclerc"


Lotissement "Ty Marzin"

# Plan de situation

Echelle:1/10000

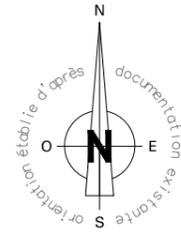

## PA1

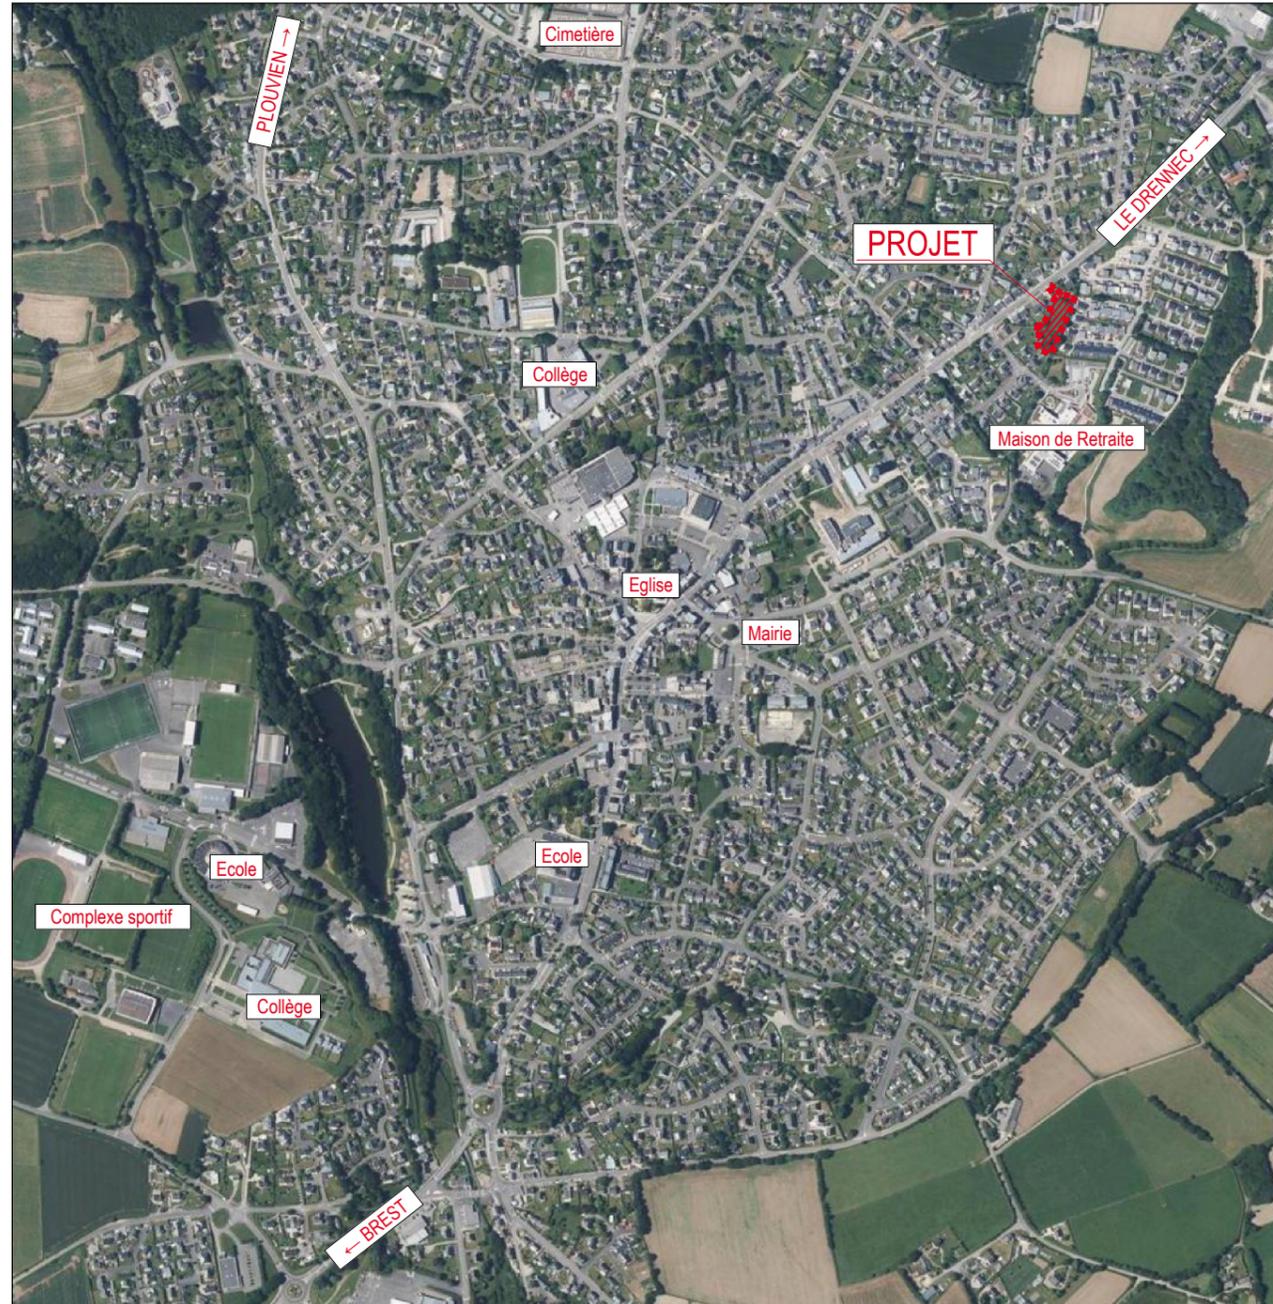



Commune de PLABENNEC (29860)

"Rue Maréchal Leclerc"

Lotissement "Ty Marzin"

# Plan d'environnement

Echelle:1/1000

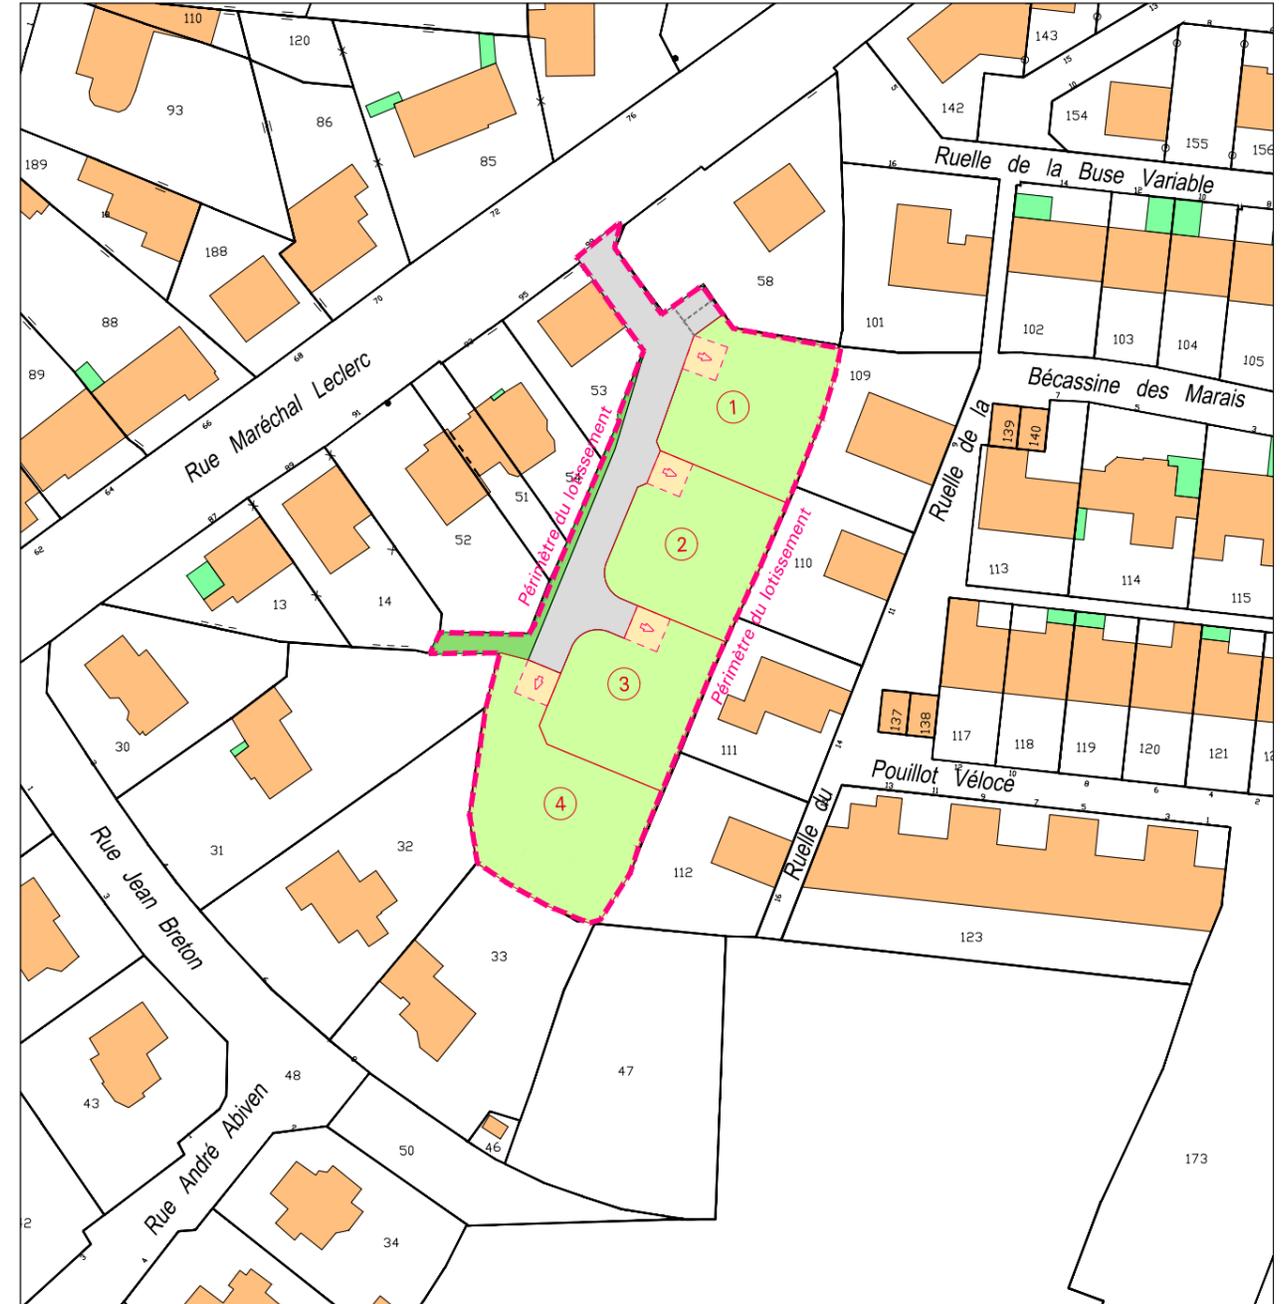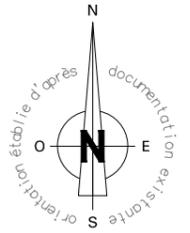

Maître d'ouvrage:

**FOYER D'ARMOR**  
21 Rue Jules Le Grand - 56100 LORIENT

Maître d'oeuvre :



Membre de l'Ordre des Géomètres-Experts n°4730  
53, rue du Saint Esprit - B.P. 84 - 29260 LESNEVEN  
Tél : 02 98 83 03 03  
Mail : contact@geometre-ollivier.com  
Site : www.geometre-ollivier.com