


Commune de PLABENNEC (29860)

"Rue Maréchal Leclerc"

Lotissement "Ty Marzin"

LOT N°1

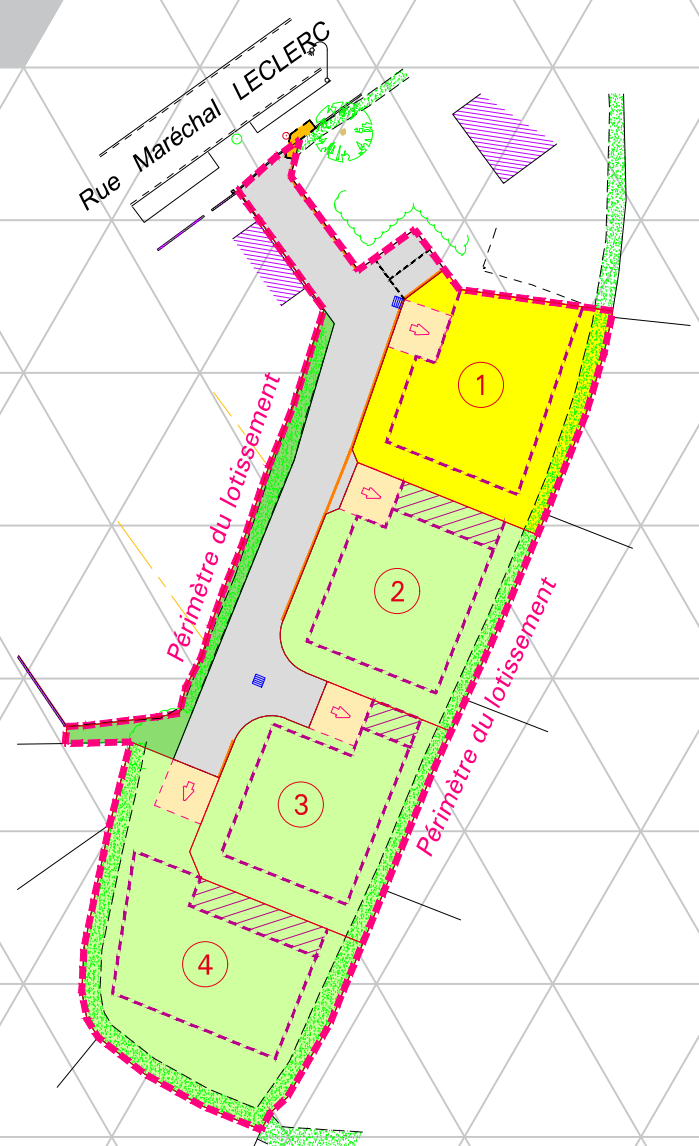

provisoire

Date : 31.07.2023 M-R

Complété :

Ref : 18845-PI-1

Maître d'ouvrage:



Cabinet de **LESNEVEN**

53, Rue du Saint-Esprit
02.98.83.03.03

contact@geometre-ollivier.com

Cabinet de **BREST**

185, Rue Anatole France
02.98.34.13.24

brest@geometre-ollivier.com

Permanence de **LANDIVISIAU**

6, Rue de la Tour d'Auvergne
02.98.83.03.03

contact@geometre-ollivier.com

(Le mardi ou sur rendez-vous)


Site : www.geometre-ollivier.com



PLAN du lot n°1

Echelle : 1/250

provisoire

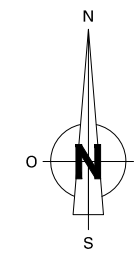

Cadastré Section AM n°57p

Superficie indicative = 440 m²

Surface de plancher = 250 m²



LEGENDE:

- Borne
- Piquet
- 86.33 Point de niveau
- 86.00 Courbe de niveau
- Talus
- Application cadastrale (position approximative)
- Accès au lot (stationnement à la charge des acquéreurs)
- Zone de construction
- Zone de construction hauteur limitée à R+0
- Stationnement
- Espace vert
- 86.60 Niveau de voirie finie
- Bordure A2
- Branchement AEP Ø25 PEHD
- Branchement EU Ø125 Polypropylène
- Grille EP
- Niveau sur borne

NOTA : Le nivellement est rattaché au NGF par GPS.