


Commune de PLABENNEC (29860)

"Rue Maréchal Leclerc"

# Lotissement "Ty Marzin"

provisoire

## LOT N°2

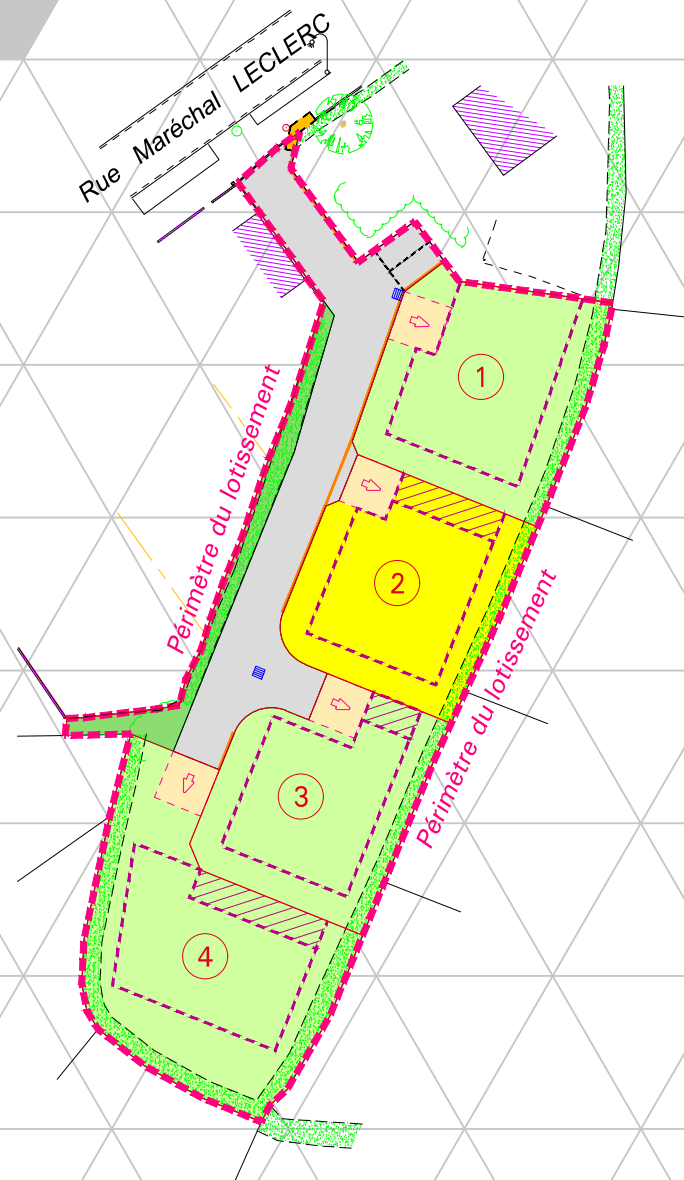

Date : 31.07.2023 M-R

Complété :

Ref : 18845-PI-2


Maître d'ouvrage:



## PLAN du lot n°2

Echelle : 1/250

provisoire

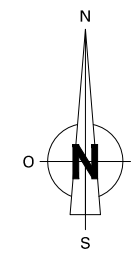

Cadastré Section AM n°57p

Superficie indicative = 425 m²

Surface de plancher = 250 m²



### LEGENDE:

- |       |   |  |   |       |                                   |
|-------|---|--|---|-------|-----------------------------------|
| ⊙     | Borne   |  | Accès au lot (stationnement à la charge des acquéreurs) | 86.60 | Niveau de voirie finie            |
| ○     | Piquet  |  | Zone de construction                                    |       | Bordure A2                        |
| 86.33 | Point de niveau                                 |  | Zone de construction hauteur limitée à R+0              |       | Branchement AEP Ø25 PEHD          |
| 86.00 | Courbe de niveau                                |  | Espace vert   |       | Branchement EU Ø125 Polypropylène |
|       | Talus   |  | Grille EP   |       |                                   |
|       | Application cadastrale (position approximative) |  |   |       |                                   |

NOTA : Le nivellement est rattaché au NGF par GPS.



Cabinet de **LESNEVEN**

53, Rue du Saint-Esprit  
02.98.83.03.03

contact@geometre-ollivier.com

Cabinet de **BREST**

185, Rue Anatole France  
02.98.34.13.24

brest@geometre-ollivier.com

Permanence de **LANDIVISIAU**

6, Rue de la Tour d'Auvergne  
02.98.83.03.03

contact@geometre-ollivier.com

(Le mardi ou sur rendez-vous)

Site : [www.geometre-ollivier.com](http://www.geometre-ollivier.com)

