

COMMUNE DE SAINTE ANNE D'AURAY


Lotissement "Jardins de Sainte-Anne"

PLAN DE VENTE



LE FOYER D'ARMOR - GROUPE LB HABITAT
21 Rue Jules Legrand
56100 LORIENT
TEL. 02 97 64 22 70

LOT 19

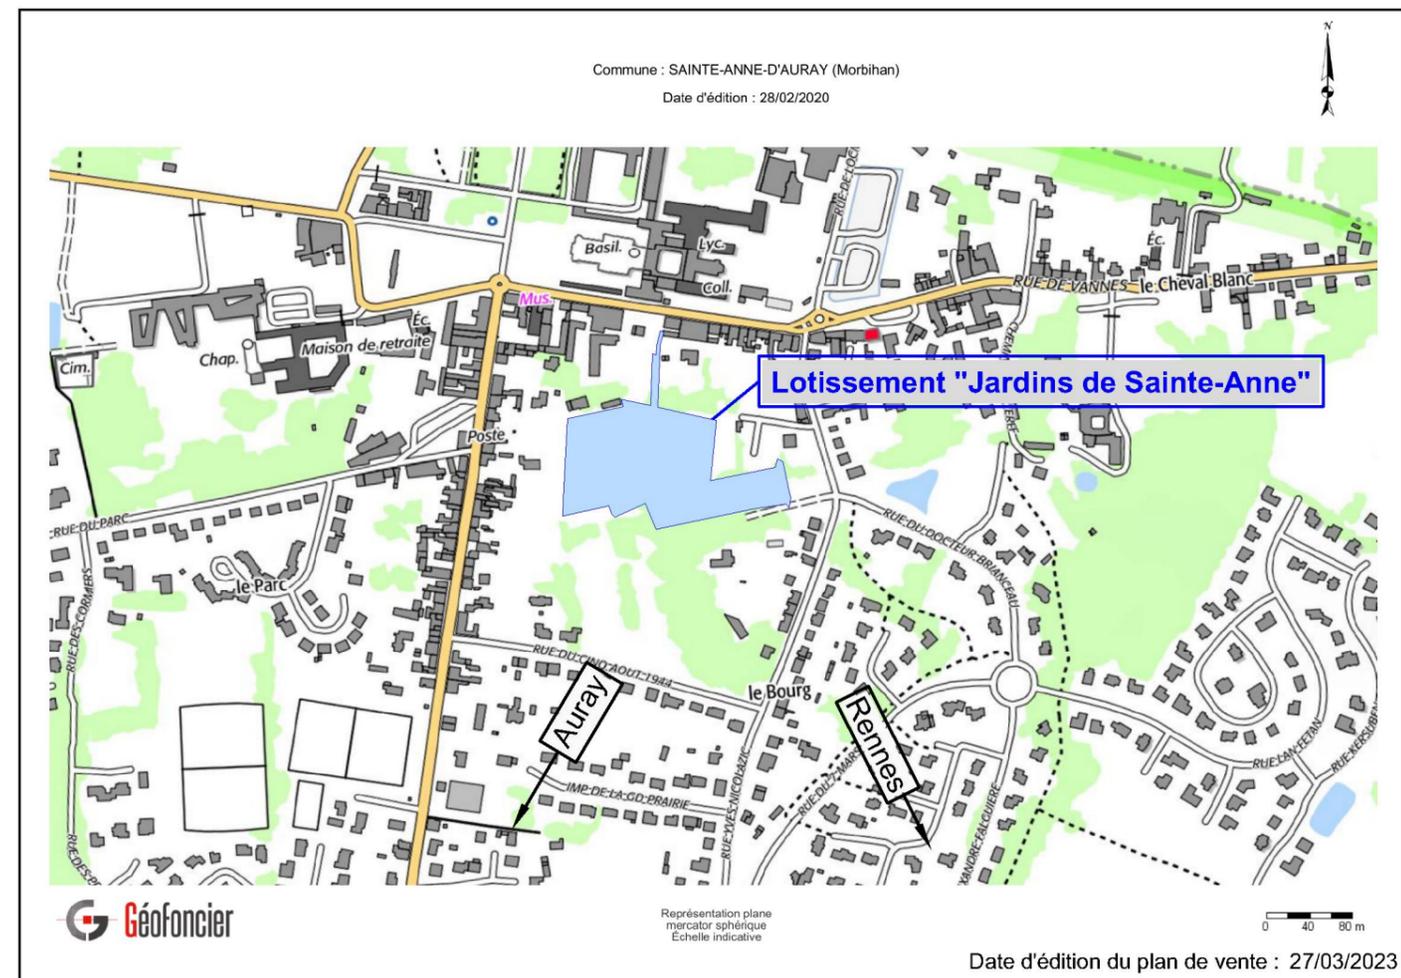

LE FOYER D'ARMOR
21 Rue Jules Legrand - 56100 LORIENT

Tél. +33 (0)2 97 64 22 70

**MAITRE
D'OUVRAGE**

Quarta
30 rue de la Belle Fontaine - 56100 LORIENT

Tél. +33 (0)2 97 21 06 21
lorient@quarta.fr

**MAITRE
D'OEUVRE**


Quarta
1 Rue Camille Claudel 56890 PLESCOP

Tél. +33 (0)2 97 47 55 66
vannes@quarta.fr

**GEOMETRES
EXPERTS**

PLAN D' ENSEMBLE FIGURATIF
Commune de Sainte Anne d'Auray

Lotissement LES JARDINS DE SAINTE-ANNE

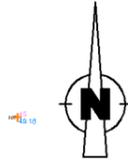

LEGENDE

<p>borne Matricule B.51 Altitude 100.00 Zone constructible Numéro du lot 01 Emplacement de stationnement privatif / Accès lot conseillé</p>	<p>Revêtements</p> <ul style="list-style-type: none"> Voirie Parking Placette (Voirie) Cheminement piéton Muret en pierres Caniveau CC1 Accès à l'opération (entrée et sortie) Accès à l'opération (entrée seulement) 	<p>Réseaux divers</p> <ul style="list-style-type: none"> Regard de branchement Eu Regard de branchement EP Coffret FT Coffret AEP Coffret EDF Coffret GAZ Candélabre Topographie Courbe de niveau Talus existant Fossé existant Altitude TN 	<p>Végétation</p> <ul style="list-style-type: none"> Arbustes ou Arbre à planter Espace vert commun Revêtement type evergreen Clôture Catégorie A Clôture Catégorie B Clôture Catégorie C Clôture Catégorie D (se reporter au règlement de l'opération) <p>Abréviations diverses</p> <ul style="list-style-type: none"> OM : Ordures Ménagères SP : Surface Plancher maximale
---	--	--	---


Nota : Il est impératif de s'appuyer sur le nivellement fourni par le Géomètre suite au bornage du lot.
La position des branchements indiquée par ce document est théorique.
L'acquéreur devra se renseigner sur leurs positions exactes auprès des concessionnaires avant acquisition du lot.

Ville de Sainte Anne d'Auray
Centre Bourg
Lotissement "Jardins de Sainte-Anne"

LOT 19

SUPERFICIE 456 m²
Surface de Plancher : 330 m²
Section cadastrale : AD
Parcelle 752

ECHELLE : 1 / 250
Système Altimétrique : NGF/IGN69

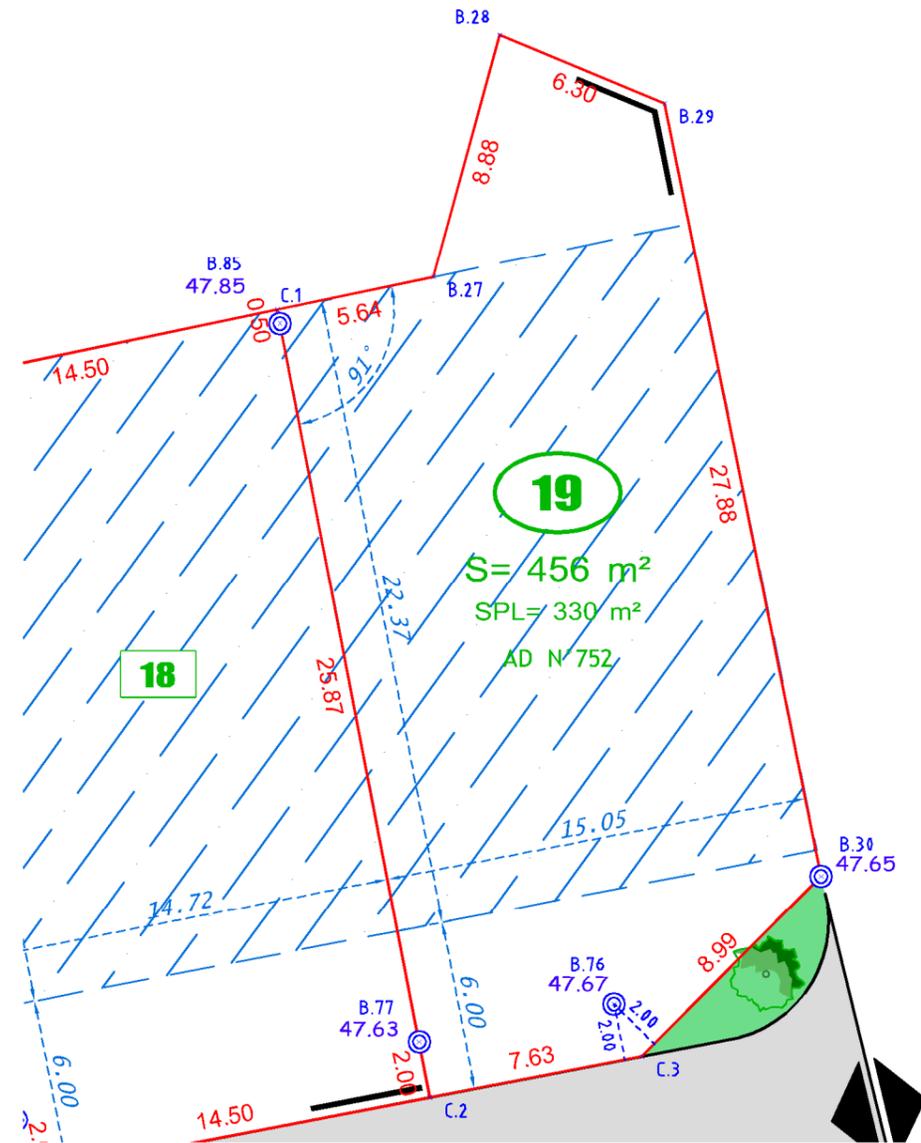

N° de PA : PC 056 263 15 T 0002 M02 du 10 Mai 2017
Modificatif :
Dossier : 151155C - Ind B.dwg
Date : 27/03/2023