


PLAN D' ENSEMBLE FIGURATIF
Commune de Sainte Anne d'Auray

Lotissement LES JARDINS DE SAINTE-ANNE



LEGENDE	
Revêtements	Réseaux divers
Voirie	Regard de branchement Eu
Pk Parking	Regard de branchement EP
Placette (Voirie)	Coffret FT
Cheminement piéton	Coffret AEP
Muret en pierres	Coffret EDF
Caniveau CC1	Coffret GAZ
Accès à l'opération (entrée et sortie)	Candélabre
Accès à l'opération (entrée seulement)	Topographie
	Courbe de niveau
	Talus existant
	Fossé existant
	65.00 Altitude TN
	Végétation
	Arbustes ou Arbre à planter
	Espace vert commun
	Revêtement type evergreen
	Clôture Catégorie A
	Clôture Catégorie B
	Clôture Catégorie C
	Clôture Catégorie D (se reporter au règlement de l'opération)
	Abréviations diverses
	OM : Ordures Ménagères
	SP : Surface Plancher maximale

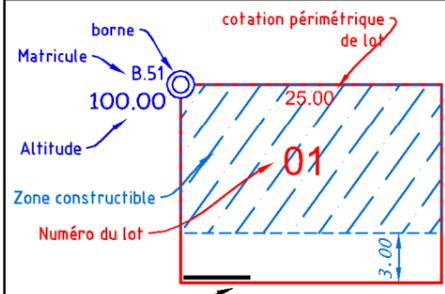


Nota: Il est impératif de s'appuyer sur le nivellement fourni par le Géomètre suite au bornage du lot.
La position des branchements indiquée par ce document est théorique.
L'acquéreur devra se renseigner sur leurs positions exactes auprès des concessionnaires avant acquisition du lot.

Ville de Sainte Anne d'Auray
Centre Bourg
Lotissement "Jardins de Sainte-Anne"

LOT 19

SUPERFICIE 456 m²
Surface de Plancher : 330 m²
Section cadastrale : AD
Parcelle 751 et 752

ECHELLE : 1 / 250
Système Altimétrique : NGF/IGN69

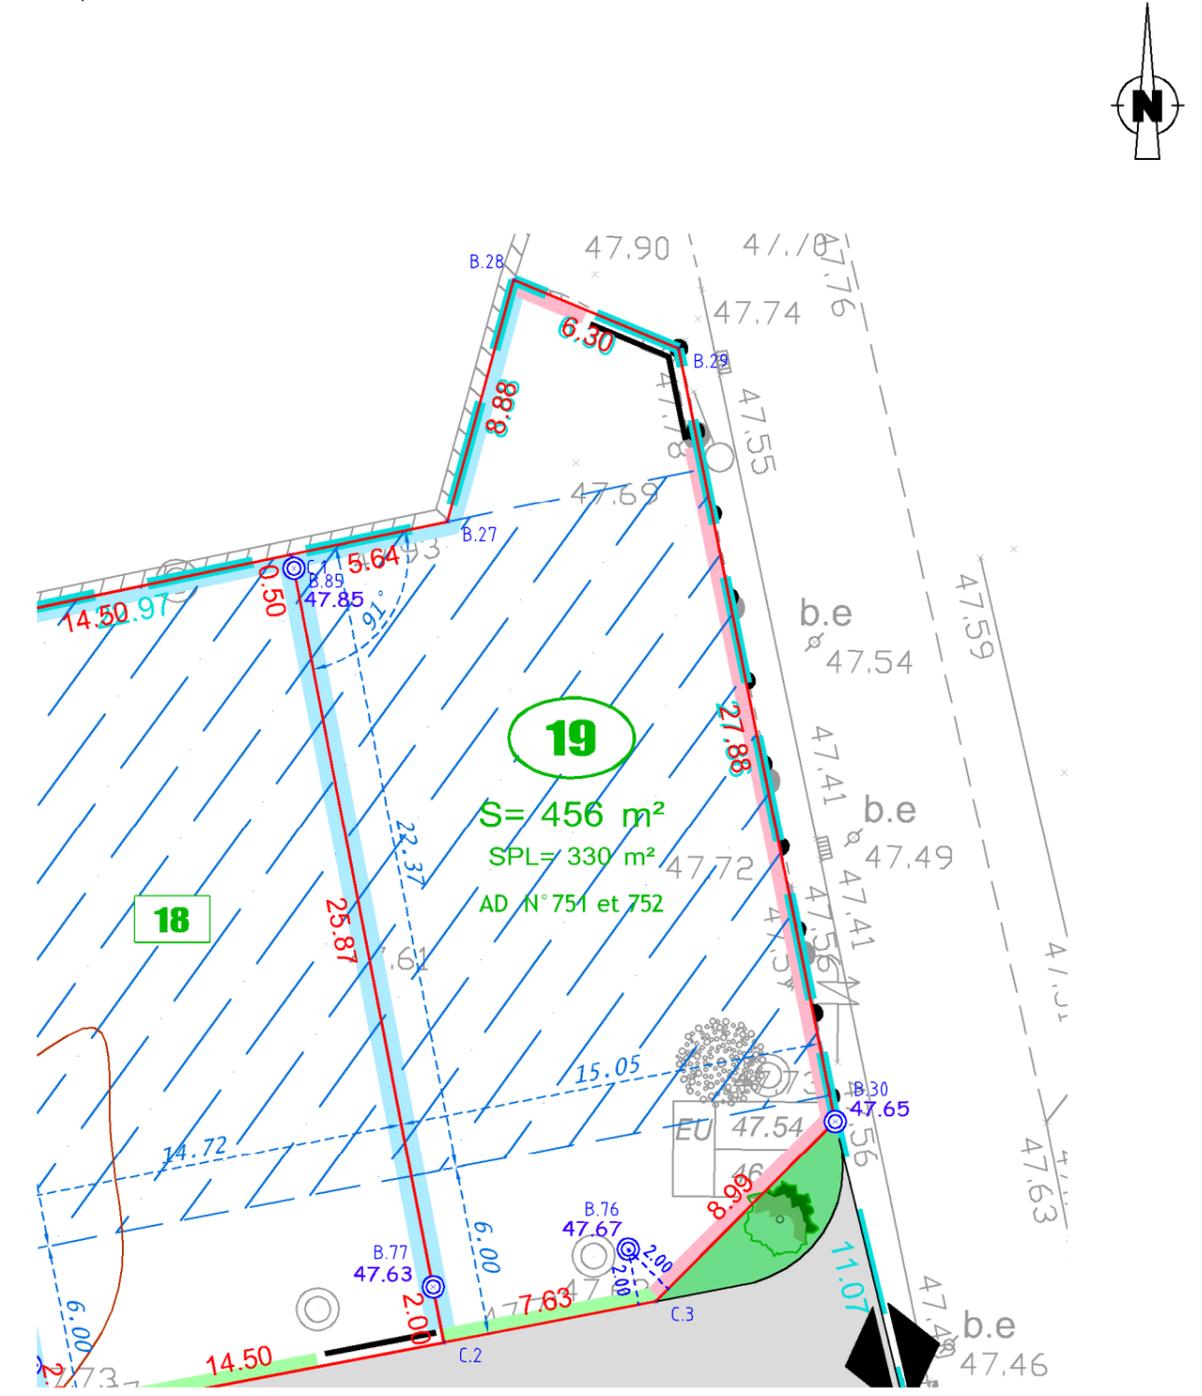

N° de PA : PC 056 263 15 T 0002 M02 du 10 Mai 2017
Modificatif :
Dossier : 151155C - Ind B.dwg
Date : 29/10/2021

COMMUNE DE SAINTE ANNE D'AURAY


Lotissement "Jardins de Sainte-Anne"

PLAN DE VENTE



LE FOYER D'ARMOR - GROUPE LB HABITAT
21 Rue Jules Legrand
56100 LORIENT
TEL. 02 97 64 22 70

LOT 19

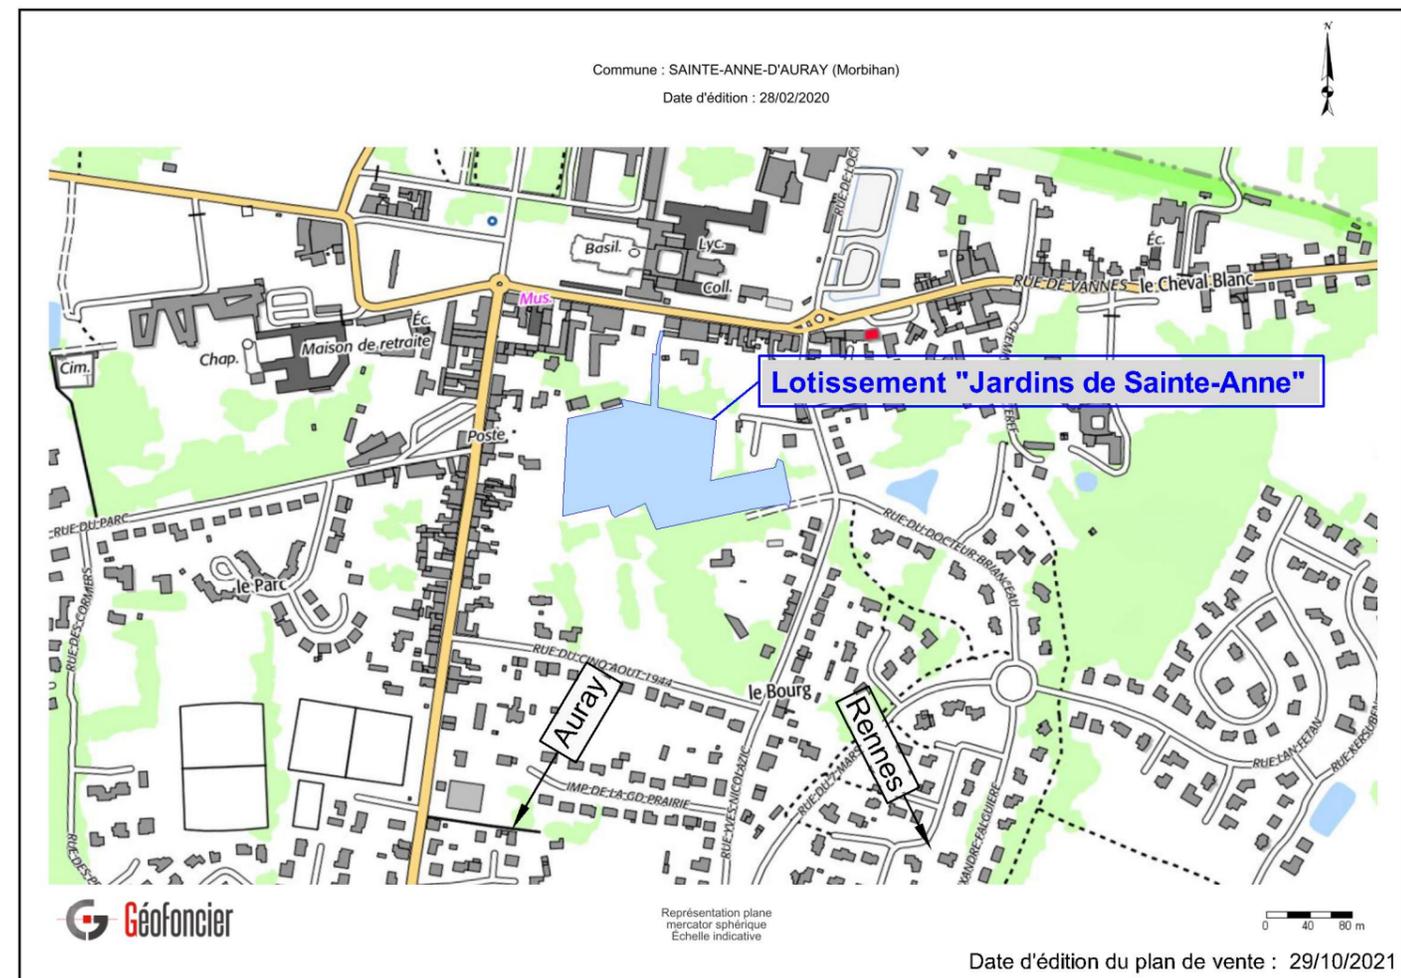

LE FOYER D'ARMOR
21 Rue Jules Legrand - 56100 LORIENT

Tél. +33 (0)2 97 64 22 70

**MAITRE
D'OUVRAGE**

Quarta
30 rue de la Belle Fontaine - 56100 LORIENT

Tél. +33 (0)2 97 21 06 21
lorient@quarta.fr

**MAITRE
D'OEUVRE**

Quarta
1 Rue Camille Claudel 56890 PLESCOP

Tél. +33 (0)2 97 47 55 66
vannes@quarta.fr

**GEOMETRES
EXPERTS**