Cornouaille Ingénierie et Topographie
SELARL de Géomètres Experts
AGENCE DE QUIMPER

PROVISOIRE

Réf. : n° 24.911
- Février 2023 -

Commune de Concarneau
Rue Yves Trichard

Lotissement "Les Rossignols"

Lot 1

- Référence cadastrale : ZT n°447
- Superficie : 441 m²
- Superficie de Plancher Maximale : 250 m²

- Permis d'aménager n° PA 029 039 22 00002 délivré le 28 septembre 2022 -

Plan de Situation
sans échelle

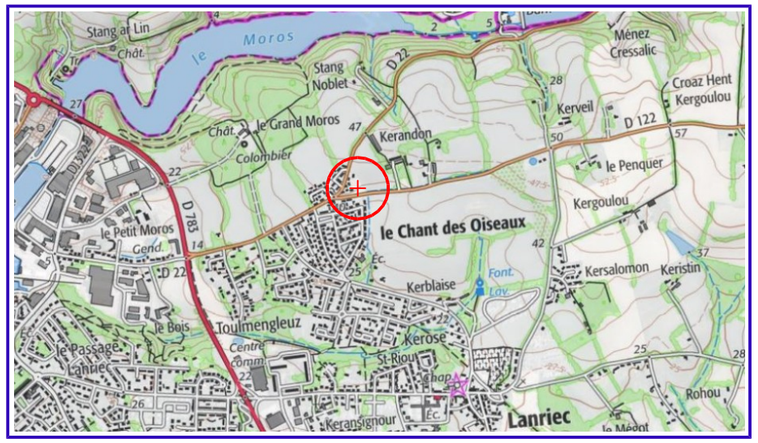

Situation dans le lotissement - Echelle : 1/1000

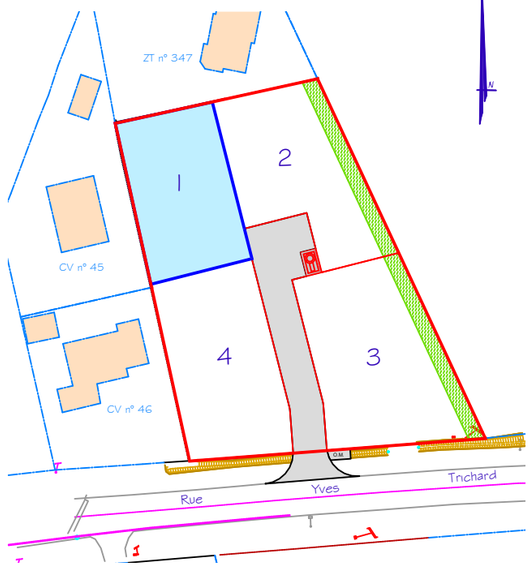

Légende

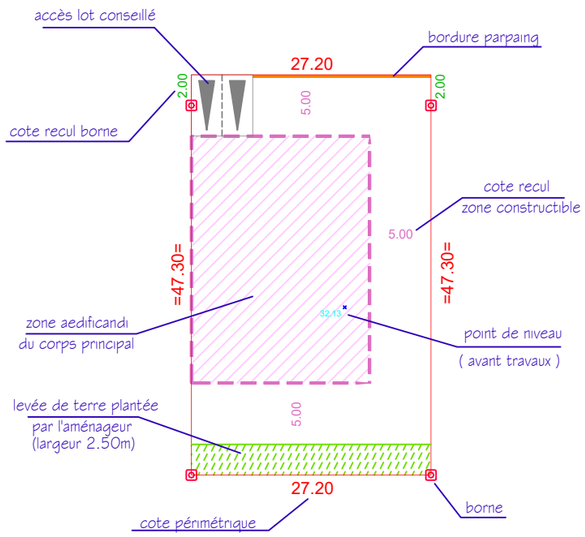

Plan de Bornage
Lot 1

PROVISOIRE

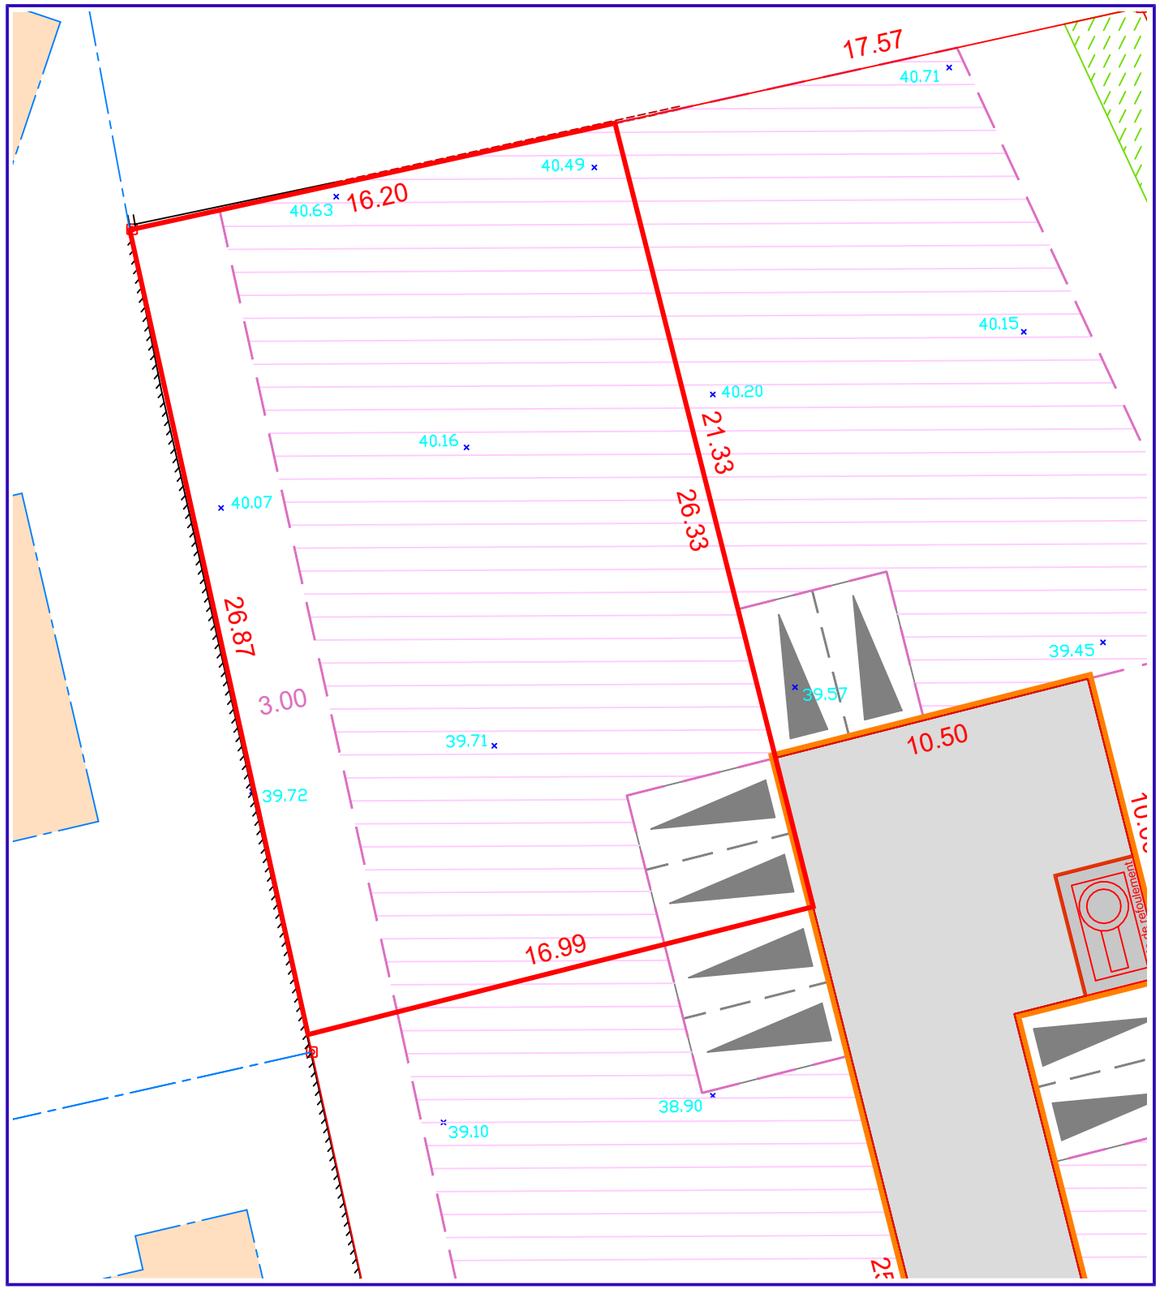

- Echelle : 1/200 -

N.B : Le nivellement est rattaché au système N.G.F. IGN69 (précision : +/- 0.05 m)
N.B : L'adaptation de la construction au terrain sera étudiée par le constructeur en tenant compte des différents niveaux après travaux VRD

AGENCE DE QUIMPER
F. ROCHETTE - O.QUERE
2, allée Emile Le Page - 29000 QUIMPER
Tél. 02 98 10 29 60
quimper@cit-geo.fr

AGENCE DE PONT-L'ABBÉ
T. BOLZER
4, rue Marie Curie - 29120 PONT-L'ABBÉ
Tél. 02 98 87 02 88
pontlabbe@cit-geo.fr